

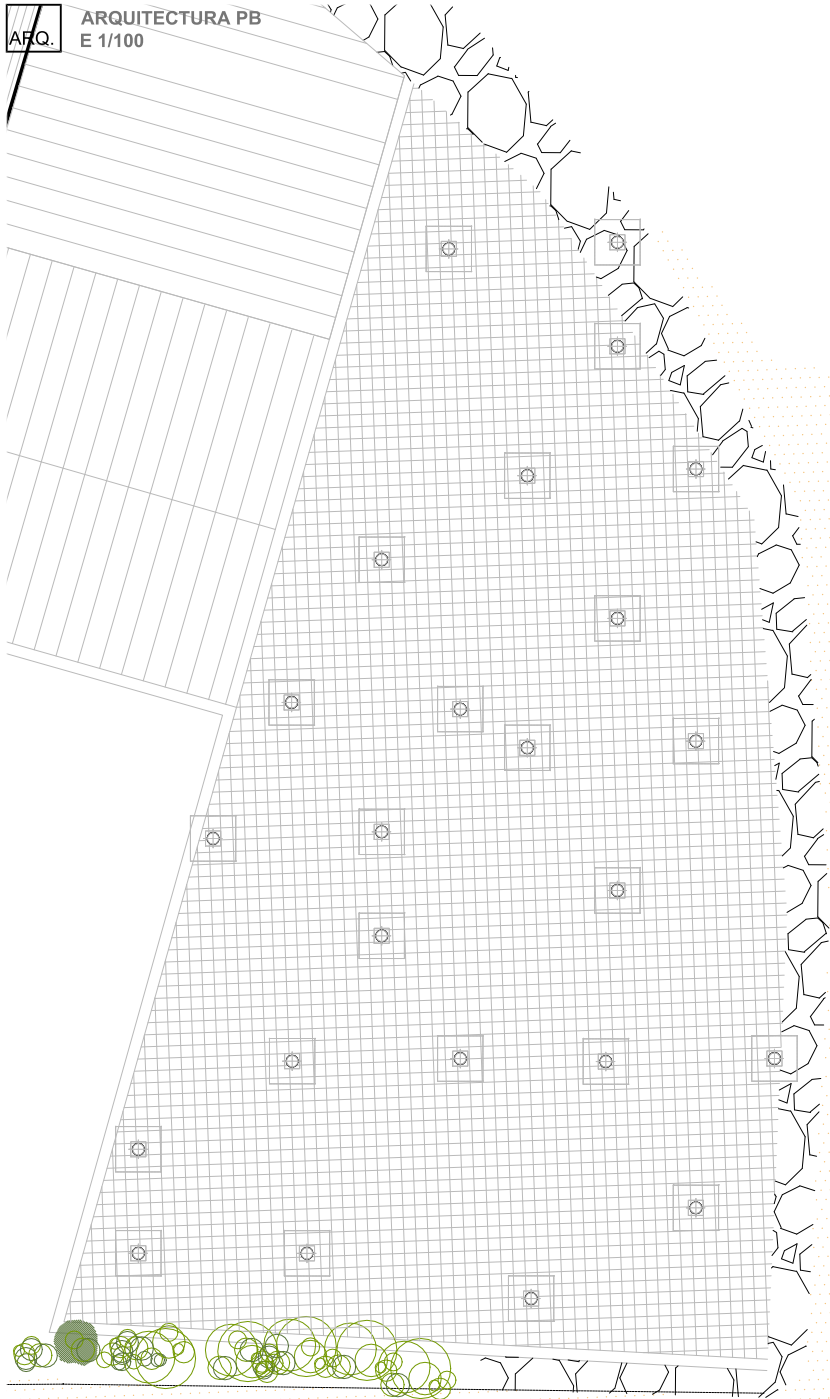
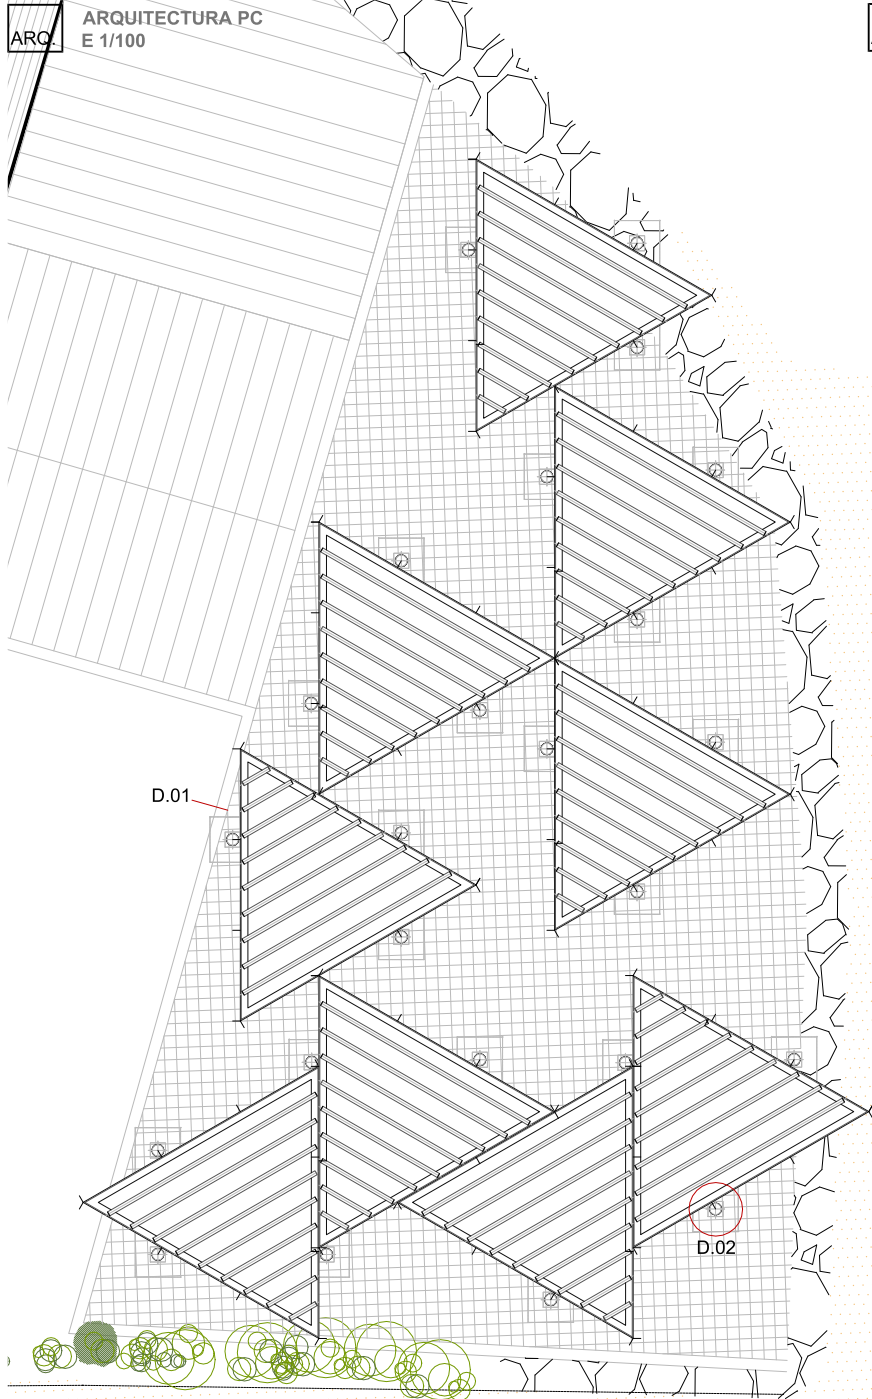
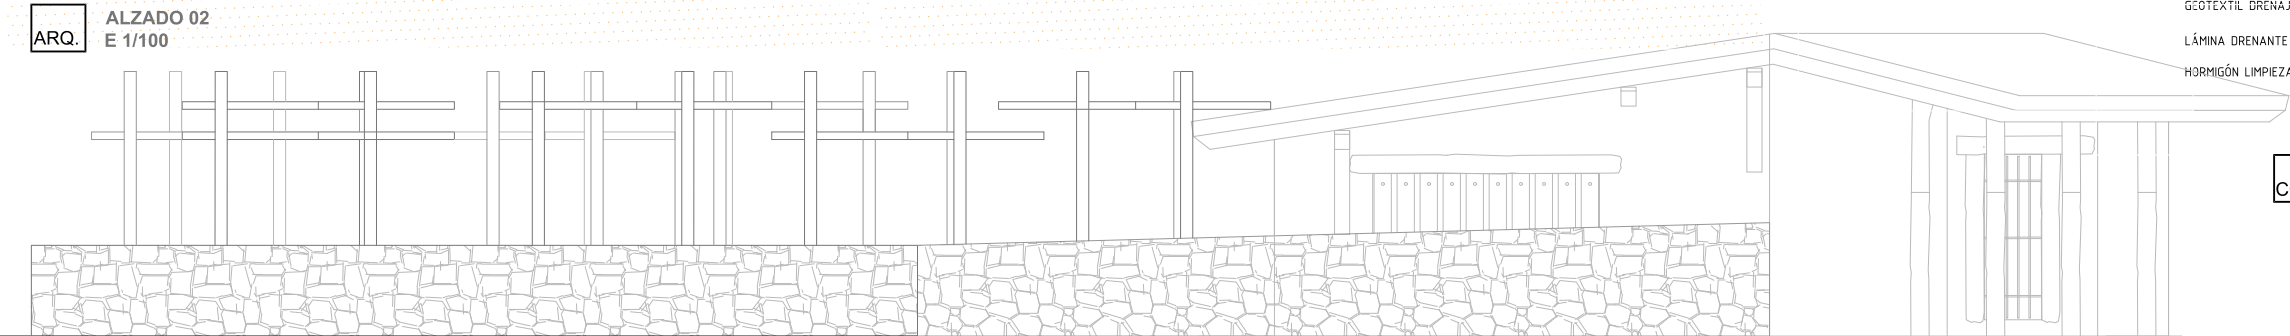
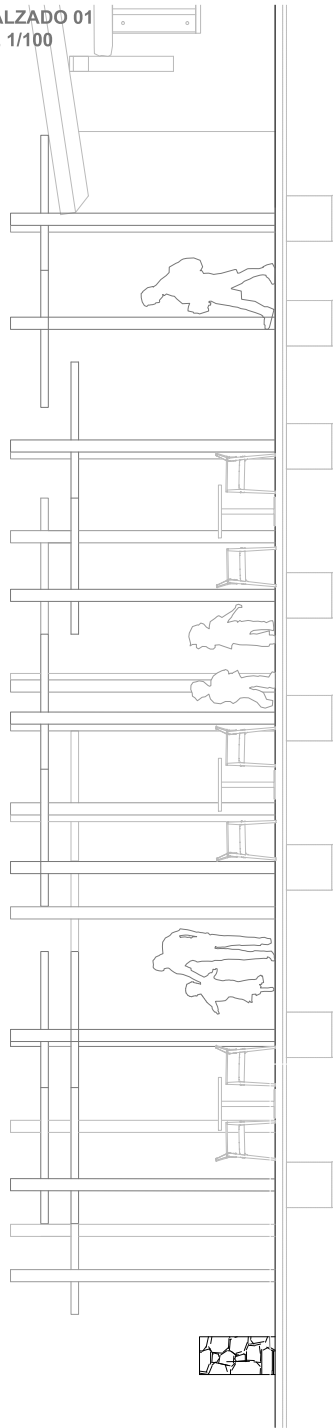



Dibujo e información propiedad de TRAZA ARQUITECTURA AMBIENTAL, S.L. Se prohíbe su utilización o reproducción, total o parcial, sin autorización expresa de TRAZA ARQUITECTURA AMBIENTAL, S.L.

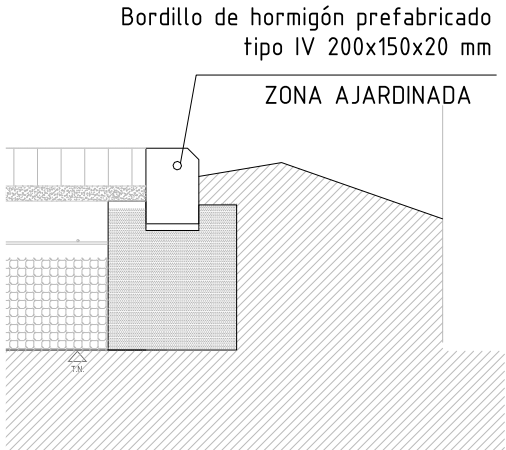

CON. CONSTRUCCIÓN DETALLE 01
E 1/100

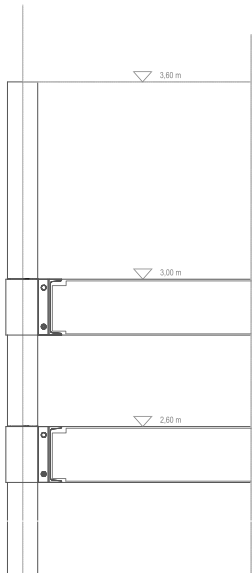

PAVIMENTO ADOQUÍN HORMIGÓN GRIS e=8 cm
Arena fina e=4 cm
SOLERA HA-25/B/40/IIaSR+0a #150x150x6
IMPERMEABILIZACIÓN
GEOTEXTIL DRENAJE 160 g/m2 UV
Zahorra artificial e=25cm
GEOTEXTIL DRENAJE 160 g/m2 UV
LÁMINA DRENANTE ANTIRAZ
HORMIGÓN LIMPIEZA Y NIVELACIÓN

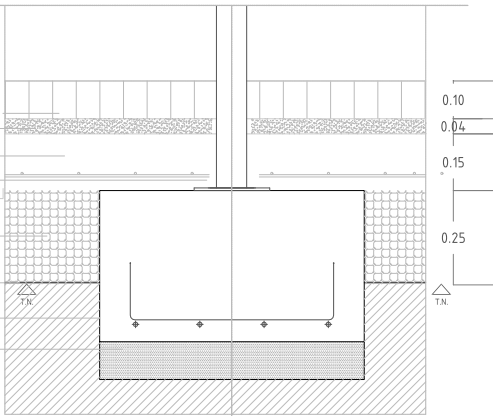


CON. CONSTRUCCIÓN DETALLE 02
E 1/100



Orientación	Observaciones	Estudio	Arquitecto	Situación	Fecha
		C/Apostol Santiago, 57 28017 Madrid e-mail: estudio@traza-arquitectura.com TF/FAX: 91 9481248	MANUEL RODRIGO GUTIÉRREZ DE LA CÁMARA Colegiado COAM nº 24.966	DISEMINADO CAMINO A LOS BATANES 3 28740 - RASCAFRÍA (MADRID)	JULIO 2025
			Conforme:	PROYECTO BÁSICO Y DE EJECUCIÓN DE:	EXP. PSTD 5/2025
				REFORMA DE KISOCO Y BAR Y DE ENTORNO Y DE ZONA DE TERRAZA EN ZONA DE LA PRESILLAS EN EL MUNICIPIO DE RASCAFRÍA	
			PROMOTOR: AYUNTAMIENTO DE LA VILLA DE RASCAFRÍA	ZONA 02 "MERENDERO"	ARQ03
		Modificación	Autor	Plano	Escala 1:500



TRAZA ARQUITECTURA AMBIENTAL

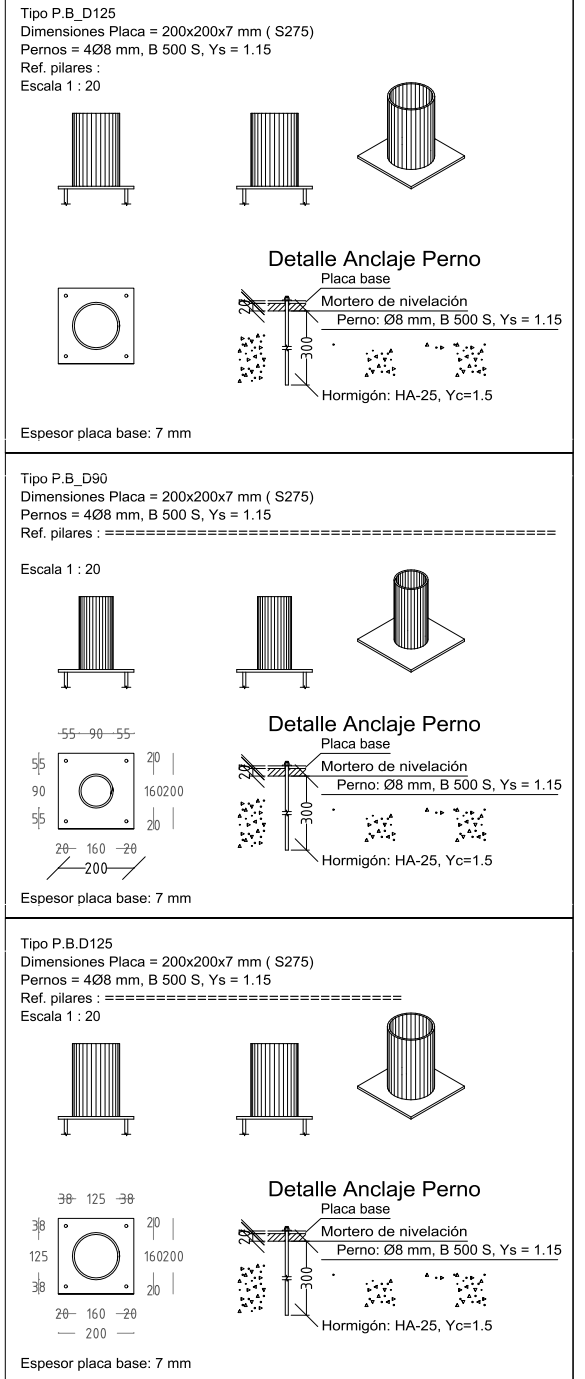


Orientación	Observaciones	Estudio	Arquitecto	Situación	Fecha
		C/Apostol Santiago, 57 28017 Madrid e-mail: estudio@traza-arquitectura.com TF/FAX: 91 9481248	MANUEL RODRIGO GUTIÉRREZ DE LA CÁMARA Colegiado COAM nº 24.966	DISeminado CAMINO A LOS BATANES 3 28740 - RASCAFRÍA (MADRID)	JULIO 2025
			Conforme:	PROYECTO BÁSICO Y DE EJECUCIÓN DE:	EXP. PSTD 5/2025
				REFORMA DE KISOCO Y BAR Y DE ENTORNO Y DE ZONA DE TERRAZA EN ZONA DE LA PRESILLAS EN EL MUNICIPIO DE RASCAFRÍA	
			PROMOTOR: AYUNTAMIENTO DE LA VILLA DE RASCAFRÍA	CIMENTACIÓN. ZONA 02	EST.01
		Modificación	Autor	Fecha	

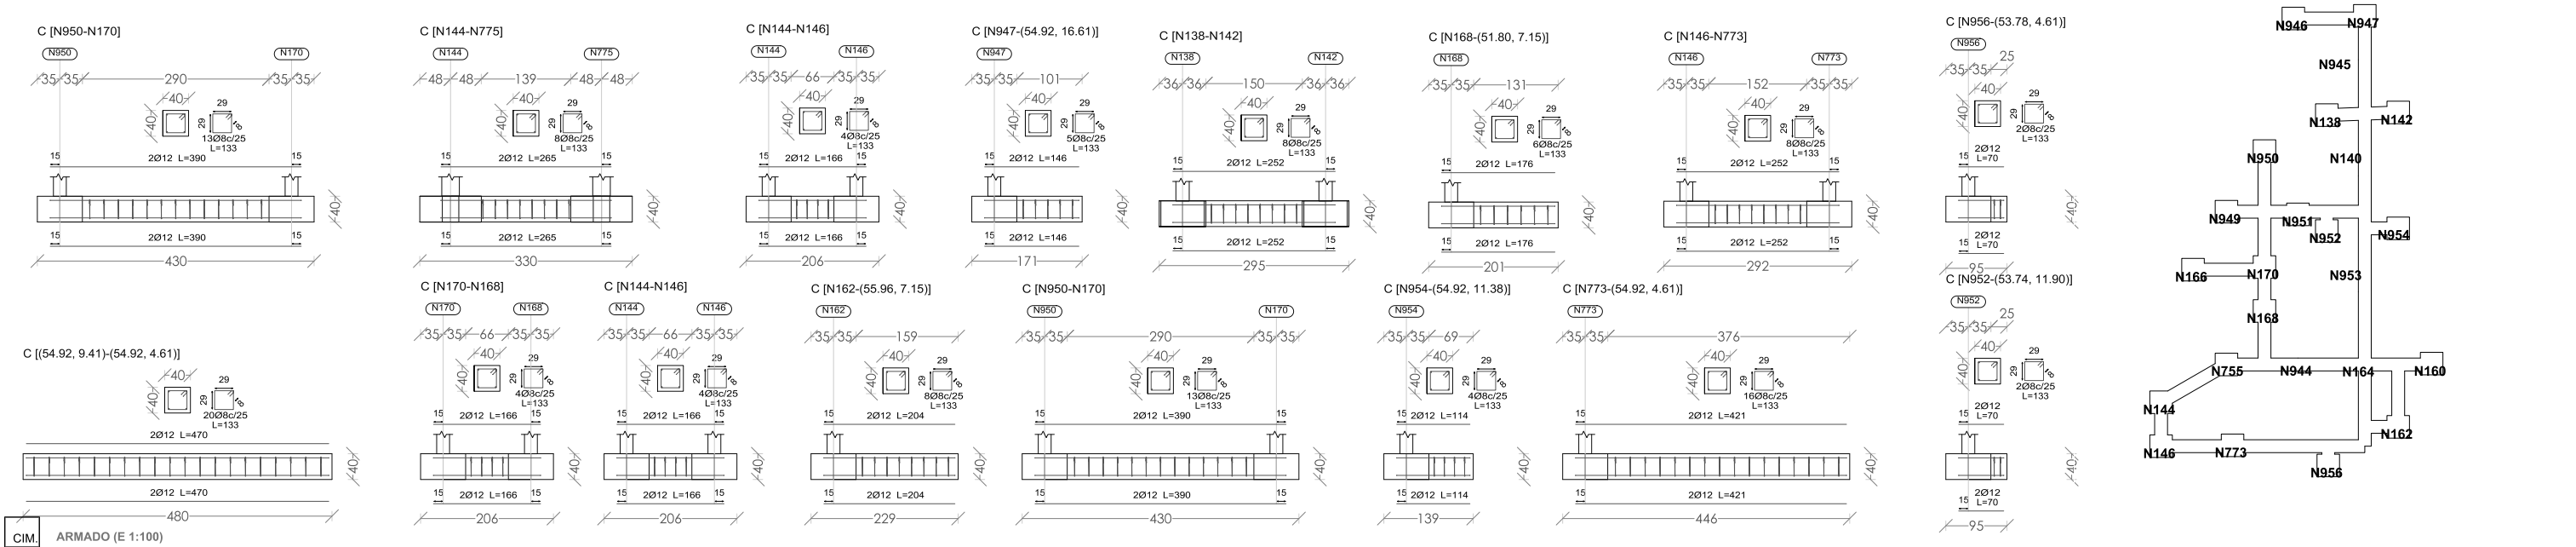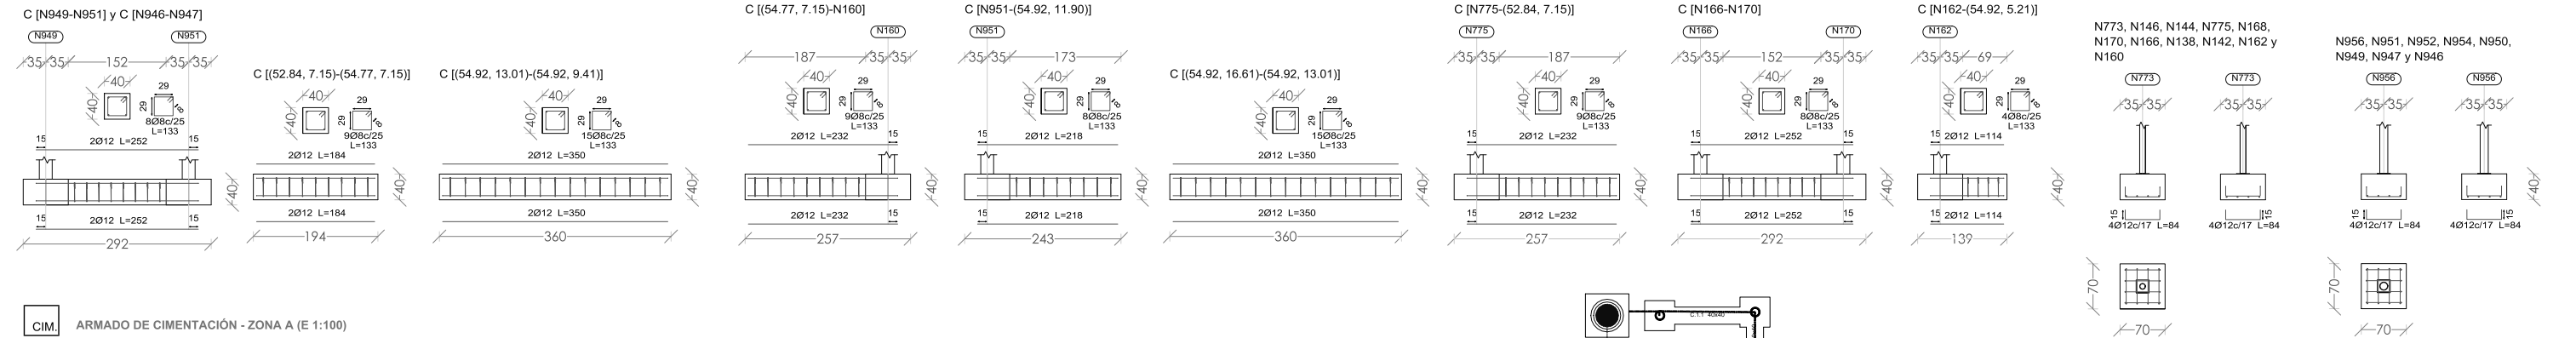



NOTAS INSTALACION DE LA RED DE TIERRAS

- EL ELECTRODO EN ANILLO ESTARÁ CONSTITUIDO POR CONDUCTOR DE COBRE DE SECCION MINIMA 35mm².
- LAS LINEAS DE ENLACE CON TIERRA TENDRAN UNA SECCION MINIMA DE 35mm².
- LA SECCION MINIMA DE LAS LINEAS PRINCIPALES DE TIERRA SERA DE 16mm².
- A LA TOMA DE TIERRA SE CONECTARA TODO SISTEMA DE TUBERIAS METALICAS ACCESIBLES DESTINADAS A LA CONDUCCION DE AGUA Y GAS.
- LA CONDUCCION ENTERRADA SE SITUARA A UNA PROFUNDIDAD NO INFERIOR A 80cm.
- AL ELECTRODO EN ANILLO SE CONECTARA LA ESTRUCTURA METALICA DEL EDIFICIO Y CUANDO LA CIMENTACION SE HAGA A BASE DE ZAPATAS DE HORMIGON SE CONECTARAN UN CIERTO NUMERO DE LOS CONSIDERADOS PRINCIPALES, Y COMO MINIMO UNO POR ZAPATA.
- EL GRUPO ELECTROGENO SE DEBERA CONECTAR A TIERRA POR MEDIO DE UN CONDUCTOR DE COBRE AISLADO 50mm², QUE UNE EN UN EXTREMO EL BORNE DE PUESTA A TIERRA DEL GRUPO CON EL ELECTRODO DE PUESTA A TIERRA, DICHA PUESTA A TIERRA DEBE SER INDEPENDIENTE DE LA PUESTA A TIERRA DEL EDIFICIO.
- LA RED DE TIERRAS DE LA PISCINA SE INTERCONECTARA CON EL ELECTRODO DE PUESTA A TIERRA GENERAL DEL EDIFICIO.
- EL REPLANTEO FINAL DE LAS INSTALACIONES SE REALIZARA EN OBRA SEGUN LAS


DETALLE PICA DE PUESTA A TIERRA

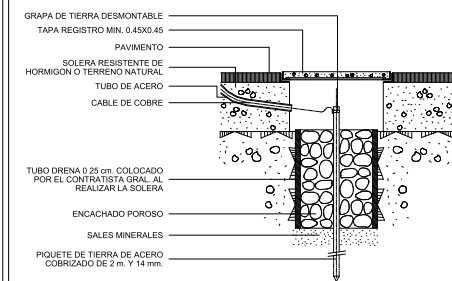

ESQUEMA DE CONEXION ENTERRADA DE PUESTA A TIERRA DETALLE DE SOLDADURA A PILARES

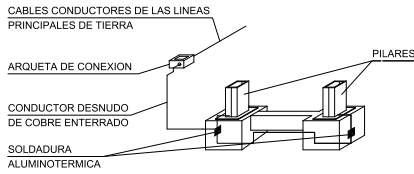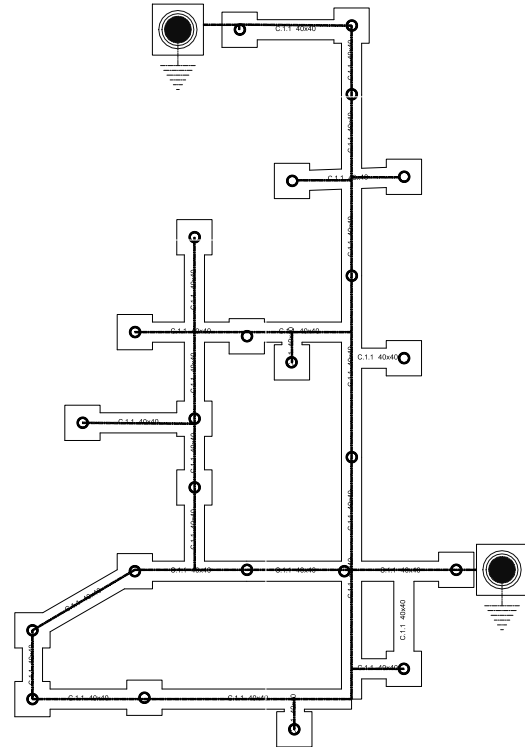

RT. RED DE TIERRAS (E 1:200)

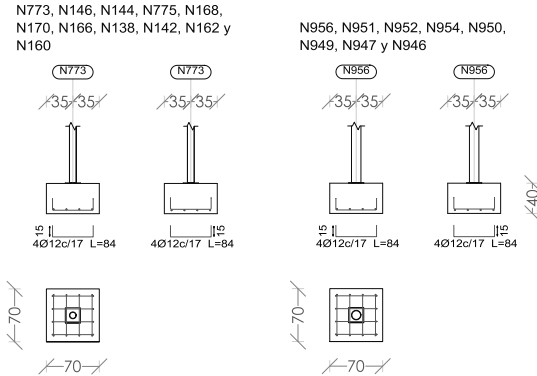

Orientación Observaciones

Estudio		Arquitecto		Situación		Fecha	
C/Apostol Santiago, 57 28017 Madrid e-mail: estudio@traza-arquitectura.com TF/FAX: 91 9481248		MANUEL RODRIGO GUTIÉRREZ DE LA CÁMARA Colegiado COAM nº 24.966		DISEMINADO CAMINO A LOS BATANES 3 28740 - RASCAFRÍA (MADRID)		JULIO 2025	
		Conforme:		PROYECTO BÁSICO Y DE EJECUCIÓN DE:		EXP. PSTD 5/2025	
				REFORMA DE KISOCO Y BAR Y DE ENTORNO Y DE ZONA DE TERRAZA EN ZONA DE LA PRESILLAS EN EL MUNICIPIO DE RASCAFRÍA			
		PROMOTOR: AYUNTAMIENTO DE LA VILLA DE RASCAFRÍA		ZONA 02 ESTRUCTURA		EST.02	
Modificación		Autor		Fecha		Plano	
						Escala	
						1:500	