



Financiado por
la Unión Europea
NextGenerationEU



Plan de
Recuperación,
Transformación
y Resiliencia



**COLOCACIÓN DE SOMBRA EN ZONA DE RECEPCIÓN DE VISITANTES DEL
ÁREA RECREATIVA “LAS PRESILLAS” EN EL MUNICIPIO DE RASCAFRÍA**
DISEMINADO CAMINO A LOS BATANES 3, RASCAFRÍA. 28740. MADRID

EXPTE. PSTD 3/2025

PLANOS


TOMO II

Promotor: AYUNTAMIENTO DE LA VILLA DE RASCAFRÍA

Arquitecto: FRANCISCO FELIPE MUÑOZ CARABIAS

JULIO 2025



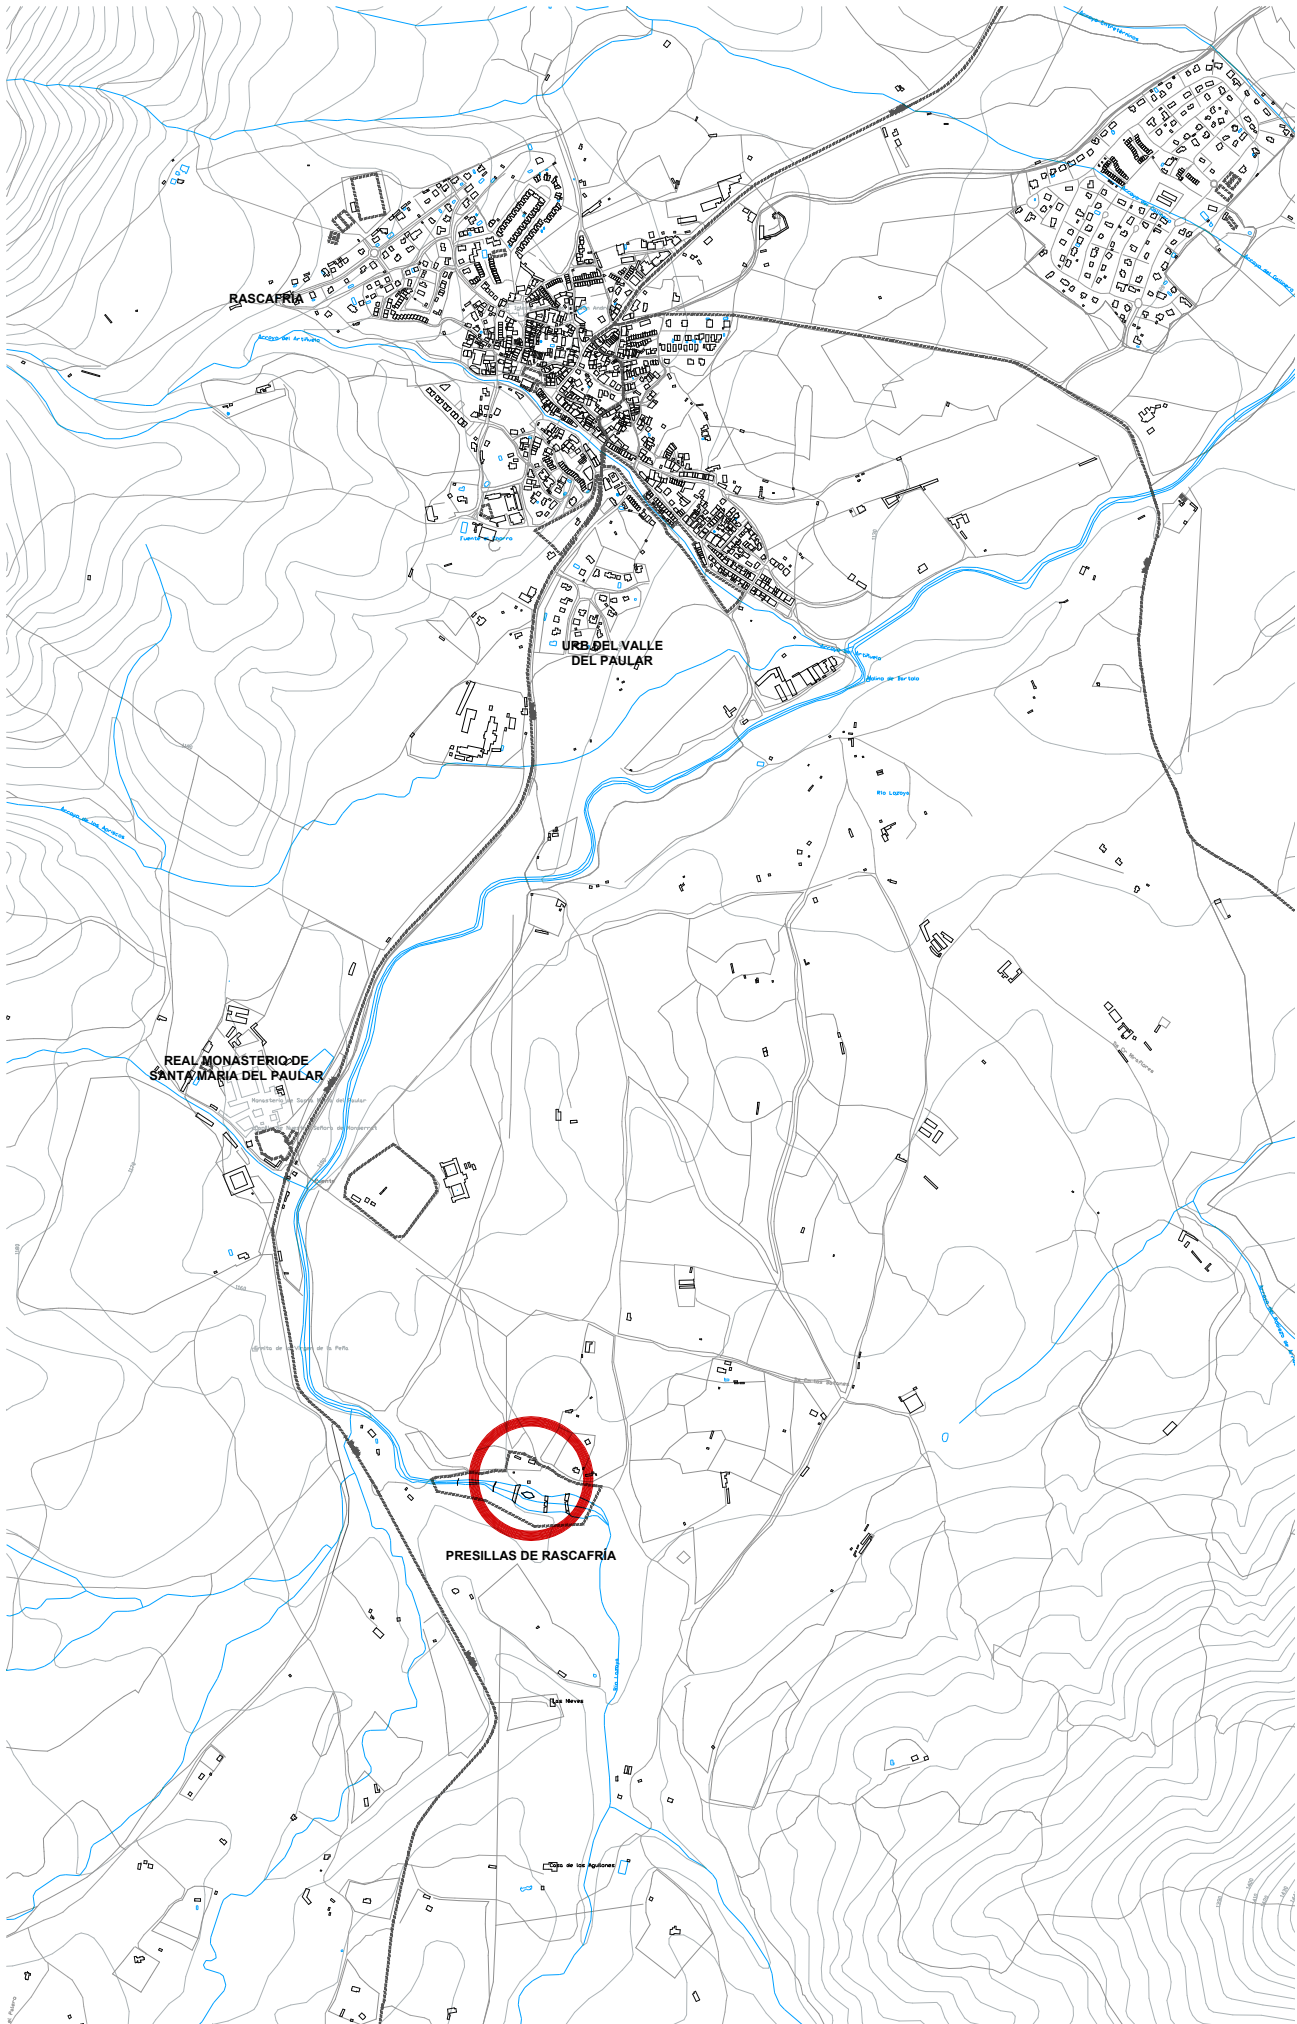

P.SIT. PLANO DE SITUACIÓN
E 1/3.000




EMP. PLANO EMPLAZAMIENTO
E 1/1.000



LOC. PLANO DE LOCALIZACIÓN

LOC LOCALIZACIÓN

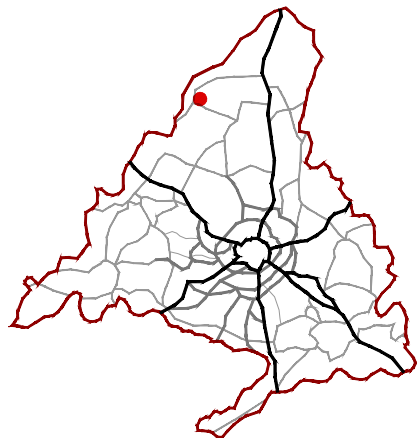

NOTAS:

- Todas las dimensiones a comprobar en obra.
- Se recuerda al contratista que toda la información del proyecto en planos se completa con los otros documentos integrantes del mismo: (memoria, cálculos, pliego de condiciones técnicas y estado de mediciones). En caso de discrepancia en los documentos debe consultarse con la dirección facultativa.
- El contratista se responsabilizará en todo momento que la obra por él ejecutada, sea correcta tanto en normativa como en su funcionamiento.
- El contratista dispondrá en obra de muestras de cada uno de los materiales, sistemas constructivos y equipos que se van a instalar para su aprobación por parte de la dirección facultativa.



AYUNTAMIENTO DE LA VILLA DE RASCAFRÍA

PROYECTO BÁSICO Y DE EJECUCIÓN
COLOCACIÓN DE SOMBRA EN ZONA DE RECEPCIÓN DE VISITANTES
DEL ÁREA RECREATIVA "LAS PRESILLAS" EN EL MUNICIPIO DE RASCAFRÍA

SITUACIÓN
DISEÑADO CAMINO A LOS BATANES 3 28740 RASCAFRÍA (MADRID)


PLANO
PLANO DE SITUACIÓN
ARQUITECTURA

PROPIEDAD
AYUNTAMIENTO DE LA VILLA DE RASCAFRÍA
PLAZA DE LA ASAMBLEA DE MADRID, 1 - 28018 - MADRID

ESCALA

ARQUITECTO
FRANCISCO FELIPE MUÑOZ CARABIA

FECHA JULIO 2025
REVISADO

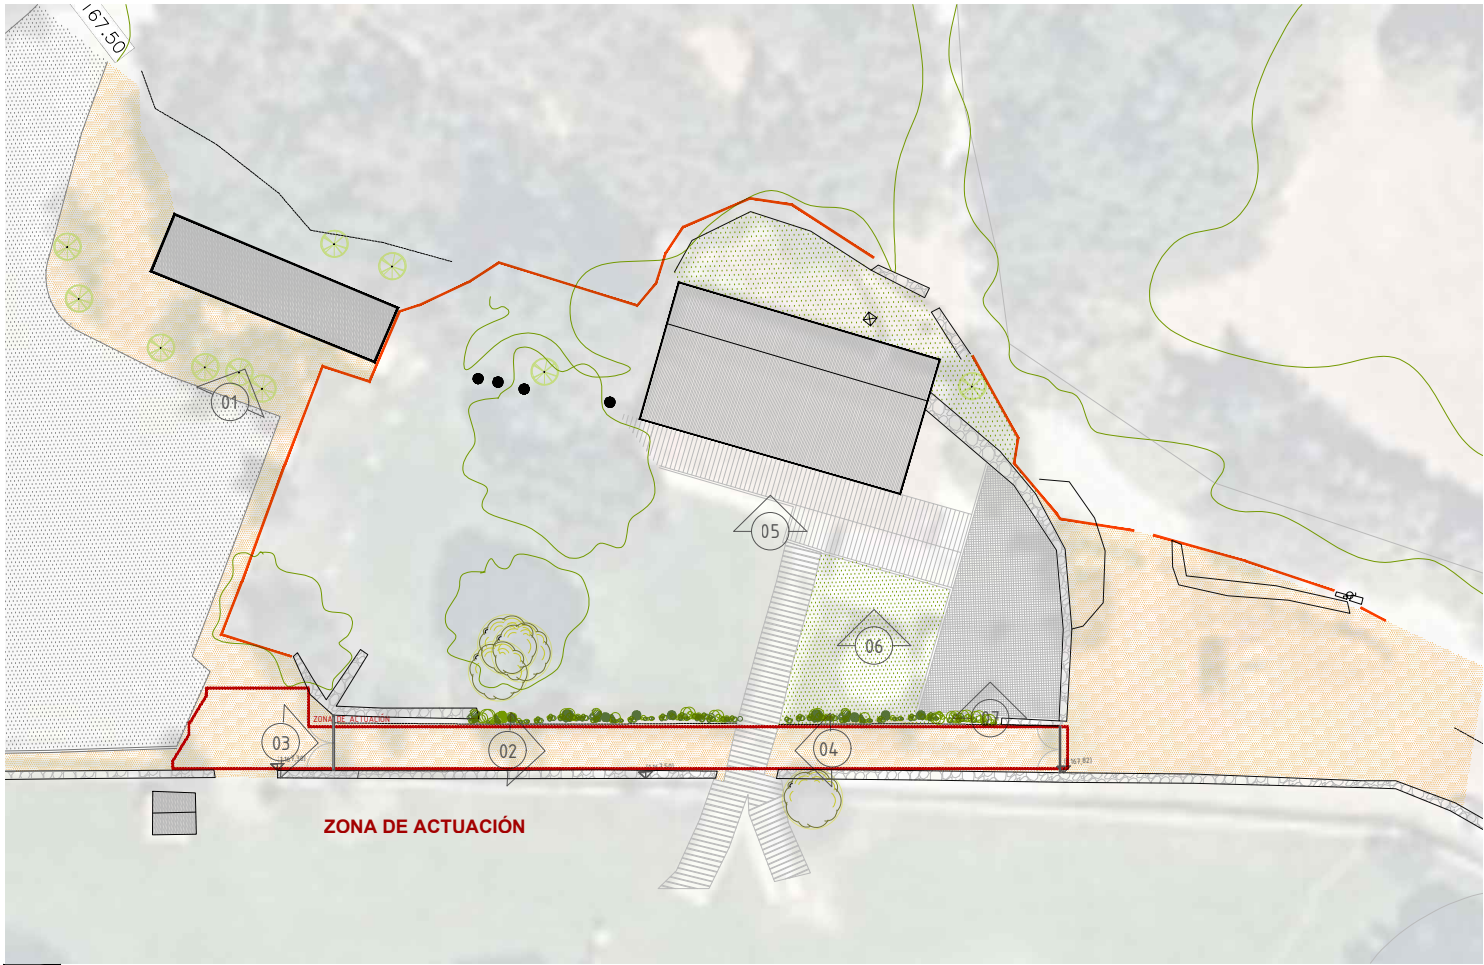

ESTUDIO FOTOGRÁFICO
E 1/750



PLANO TOPOGRÁFICO
E 1/750



IMG.01



IMG.02



IMG.03



IMG.04



IMG.05



IMG.06



IMG.07

LOC LOCALIZACIÓN



NOTAS:

- Todas las dimensiones a comprobar en obra.
- Se recuerda al contratista que toda la información del proyecto en planos se completa con los otros documentos integrantes del mismo: (memoria, cálculos, pliego de condiciones técnicas y estado de mediciones). En caso de discrepancia en los documentos debe consultarse con la dirección facultativa.
- El contratista se responsabilizará en todo momento que la obra por él ejecutada, sea correcta tanto en normativa como en su funcionamiento.
- Si el contratista dispusiera en obra de muestras de cada uno de los materiales, sistemas constructivos y equipos que se van a instalar para su aprobación por parte de la dirección facultativa.



AYUNTAMIENTO DE LA VILLA DE RASCAFRÍA

PROYECTO BÁSICO y DE EJECUCIÓN
COLOCACIÓN DE SOMBRA EN ZONA DE RECEPCIÓN DE VISITANTES
DEL ÁREA RECREATIVA "LAS PRESILLAS" EN EL MUNICIPIO DE RASCAFRÍA

SITUACIÓN
DISEÑADO CAMINO A LOS BATANES 3 28740 RASCAFRÍA (MADRID)

PLANO
ESTADO ACTUAL
ESTUDIO FOTOGRÁFICO

PROPIEDAD Nº PLANO
AYUNTAMIENTO DE LA VILLA DE RASCAFRÍA 02
PLAZA DE LA ASAMBLEA DE MADRID, 1 - 28018 - MADRID

ESCALA
ARQUITECTO
FRANCISCO FELIPE MUÑOZ CARABIA
FECHA JULIO 2025
REVISADO