




SITUACION



ESCALA S:E EMPLAZAMIENTO

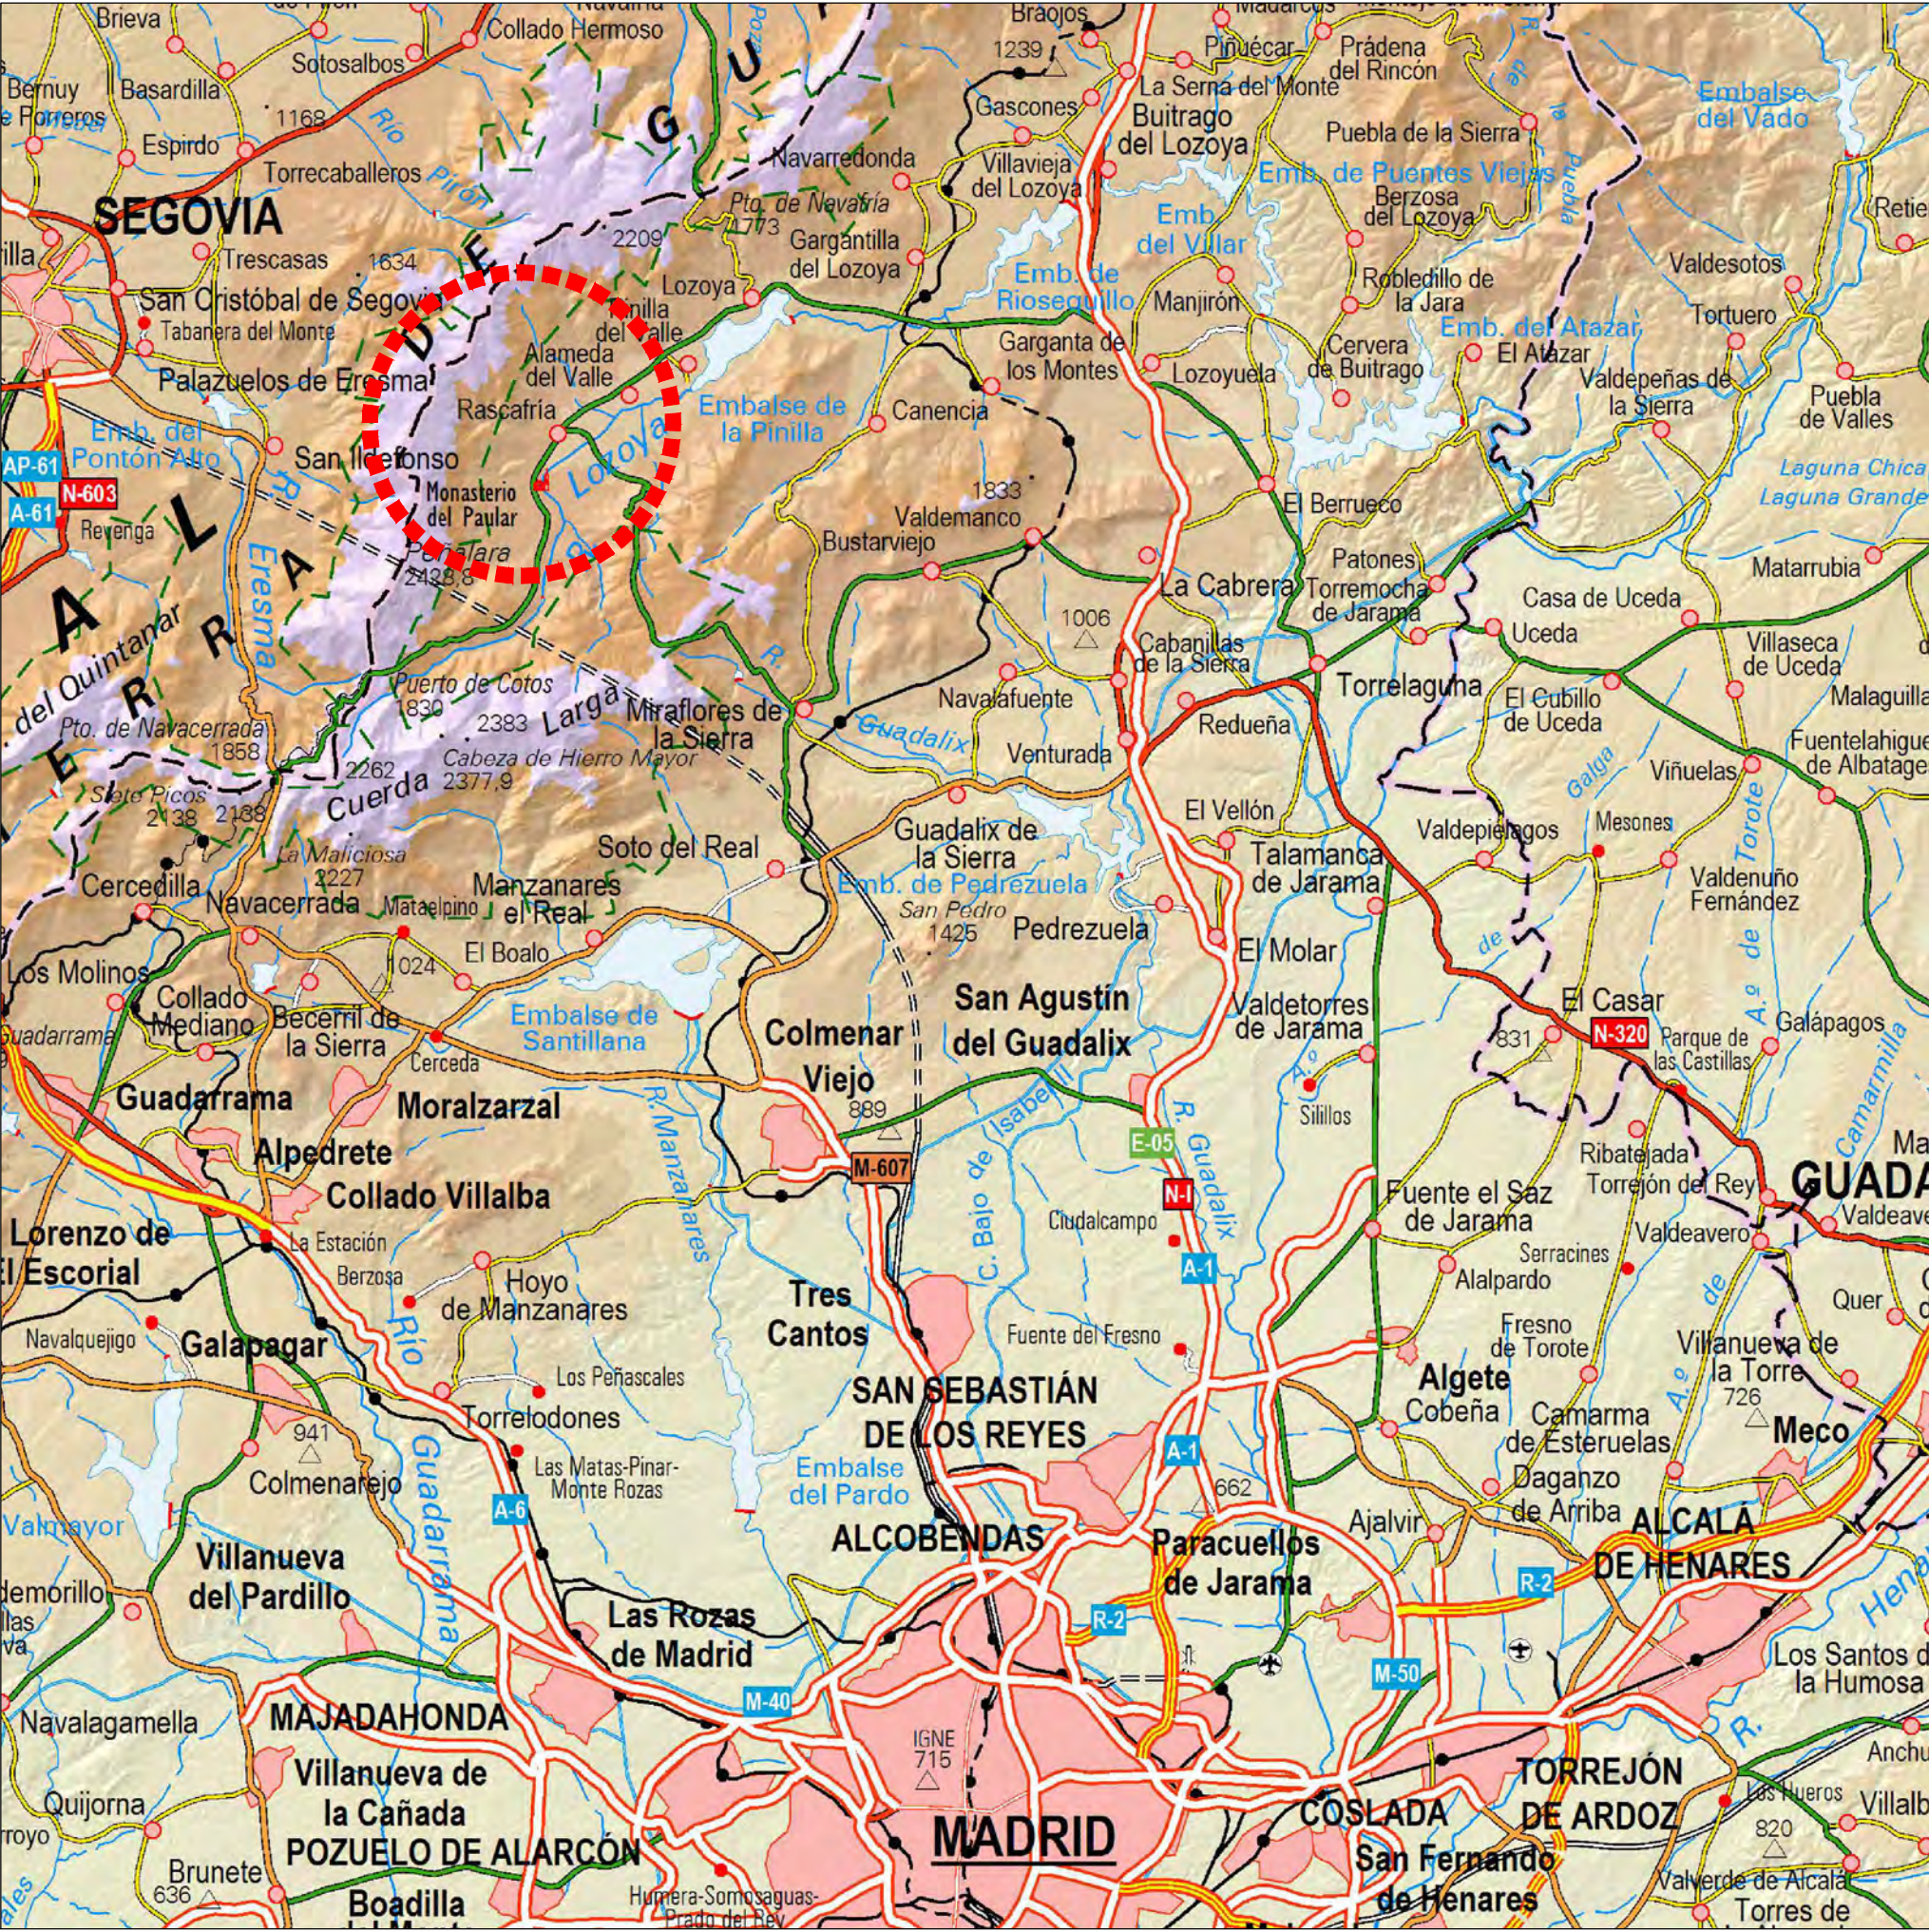

ORTOFOTO

ESCALA 1:7.500

LEYENDA

FIRMAS

AYUNTAMIENTO DE RASCAFRÍA

NORTE



ESCALA S:P

PROCAVER
SOLUCIONES URBANAS S.L.
PROCAVER@PROCAVER.COM

JOSE ANTONIO SEGURA
REDACTOR DE PROYECTO

SITUACIÓN,
EMPLAZAMIENTO, ORTOFOTO

PROYECTO DE ADECUACIÓN
FIRME Pº EL PAULAR - VÍA CICLISTA
EN RASCAFRÍA (MADRID)

FECHA
JUNIO 2024
LOCALIZACIÓN
RASCAFRÍA
PROVINCIA: MADRID
COMUNIDAD DE MADRID

