




Financiado por
la Unión Europea
NextGenerationEU



Plan de
Recuperación,
Transformación
y Resiliencia



ESPACIO DE PREPARACIÓN DE ALIMENTOS

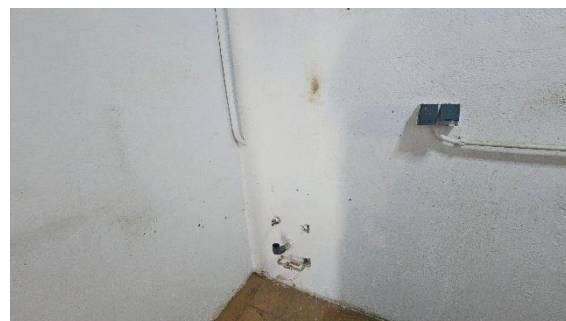

ALMACEN Y BAÑO PRIVADO (NUEVA ZONA DE VESTUARIO)



REPORTAJE FOTOGRÁFICO

PROYECTO BÁSICO Y DE EJECUCIÓN DE
“REFORMA DE KIOSCO Y BAR Y DE ENTORNO DE ZONA DE TERRAZA” EN ZONA DE “LAS PRESILLAS” EN EL MUNICIPIO DE RASCAFRÍA
Diseminado Camino a los Batanes 3, Rascafría. 28740. Madrid



Financiado por
la Unión Europea
NextGenerationEU



Plan de
Recuperación,
Transformación
y Resiliencia



ALMACEN EXTERIOR



ZONA DE ASEOS PUBLICOS

REPORTAJE FOTOGRÁFICO

PROYECTO BÁSICO Y DE EJECUCIÓN DE
"REFORMA DE KIOSCO Y BAR Y DE ENTORNO DE ZONA DE TERRAZA" EN ZONA DE "LAS PRESILLAS" EN EL MUNICIPIO DE RASCAFRÍA
Diseminado Camino a los Batanes 3, Rascafría. 28740. Madrid



Financiado por
la Unión Europea
NextGenerationEU



Plan de
Recuperación,
Transformación
y Resiliencia



REPORTAJE FOTOGRÁFICO

PROYECTO BÁSICO Y DE EJECUCIÓN DE
“REFORMA DE KIOSCO Y BAR Y DE ENTORNO DE ZONA DE TERRAZA” EN ZONA DE “LAS PRESILLAS” EN EL MUNICIPIO DE RASCAFRÍA
Diseminado Camino a los Batanes 3, Rascafría. 28740. Madrid

III. PLANOS

2025

JULIO

PROYECTO BÁSICO Y DE EJECUCIÓN DE LA

“REFORMA DE KIOSCO Y BAR Y DE
ENTORNO DE ZONA DE TERRAZA” EN ZONA
DE “LAS PRESILLAS” EN EL MUNICIPIO DE
RASCAFRÍA

Diseminado Camino a los Batanes 3

Localidad: Rascafría. 28740. MADRID

PROMOTOR

AYUNTAMIENTO DE LA VILLA DE RASCAFRIA Y OTERUELO
DEL VALLE (MADRID)

PROYECTISTAS

Arquitectos:

MANUEL RODRIGO GUTIÉRREZ DE LA CÁMARA



Financiado por
la Unión Europea
NextGenerationEU



Plan de
Recuperación,
Transformación
y Resiliencia



ÍNDICE


1.	SIT	Situación y emplazamiento
2.	FOT1	Zonas de actuación
3.	DEM01	Levantados y demoliciones
4.	ARQ01	Arquitectura. Zona 1
5.	ARQ02	Arquitectura. Zona 1
6.	NOR01	Normativa. Zona 1
7.	INST01	Instalaciones. Zona 1
8.	ARQ03	Arquitectura. Zona 2
9.	ESTR.01	Estructura. Zona 2
10.	ESTR.02	Estructura. Zona 2
11.	ESTR.03	Estructura. Zona 2

PLANOS

PROYECTO BÁSICO Y DE EJECUCIÓN DE
“REFORMA DE KIOSCO Y BAR Y DE ENTORNO DE ZONA DE TERRAZA” EN ZONA DE “LAS PRESILLAS” EN EL MUNICIPIO DE
RASCAFRÍA

Diseminado Camino a los Batanes 3, Rascafría. 28740. Madrid

Dibujo e información propiedad de TRAZA ARQUITECTURA AMBIENTAL, S.L. Se prohíbe su utilización o reproducción, total o parcial, sin autorización expresa de TRAZA ARQUITECTURA AMBIENTAL, S.L.

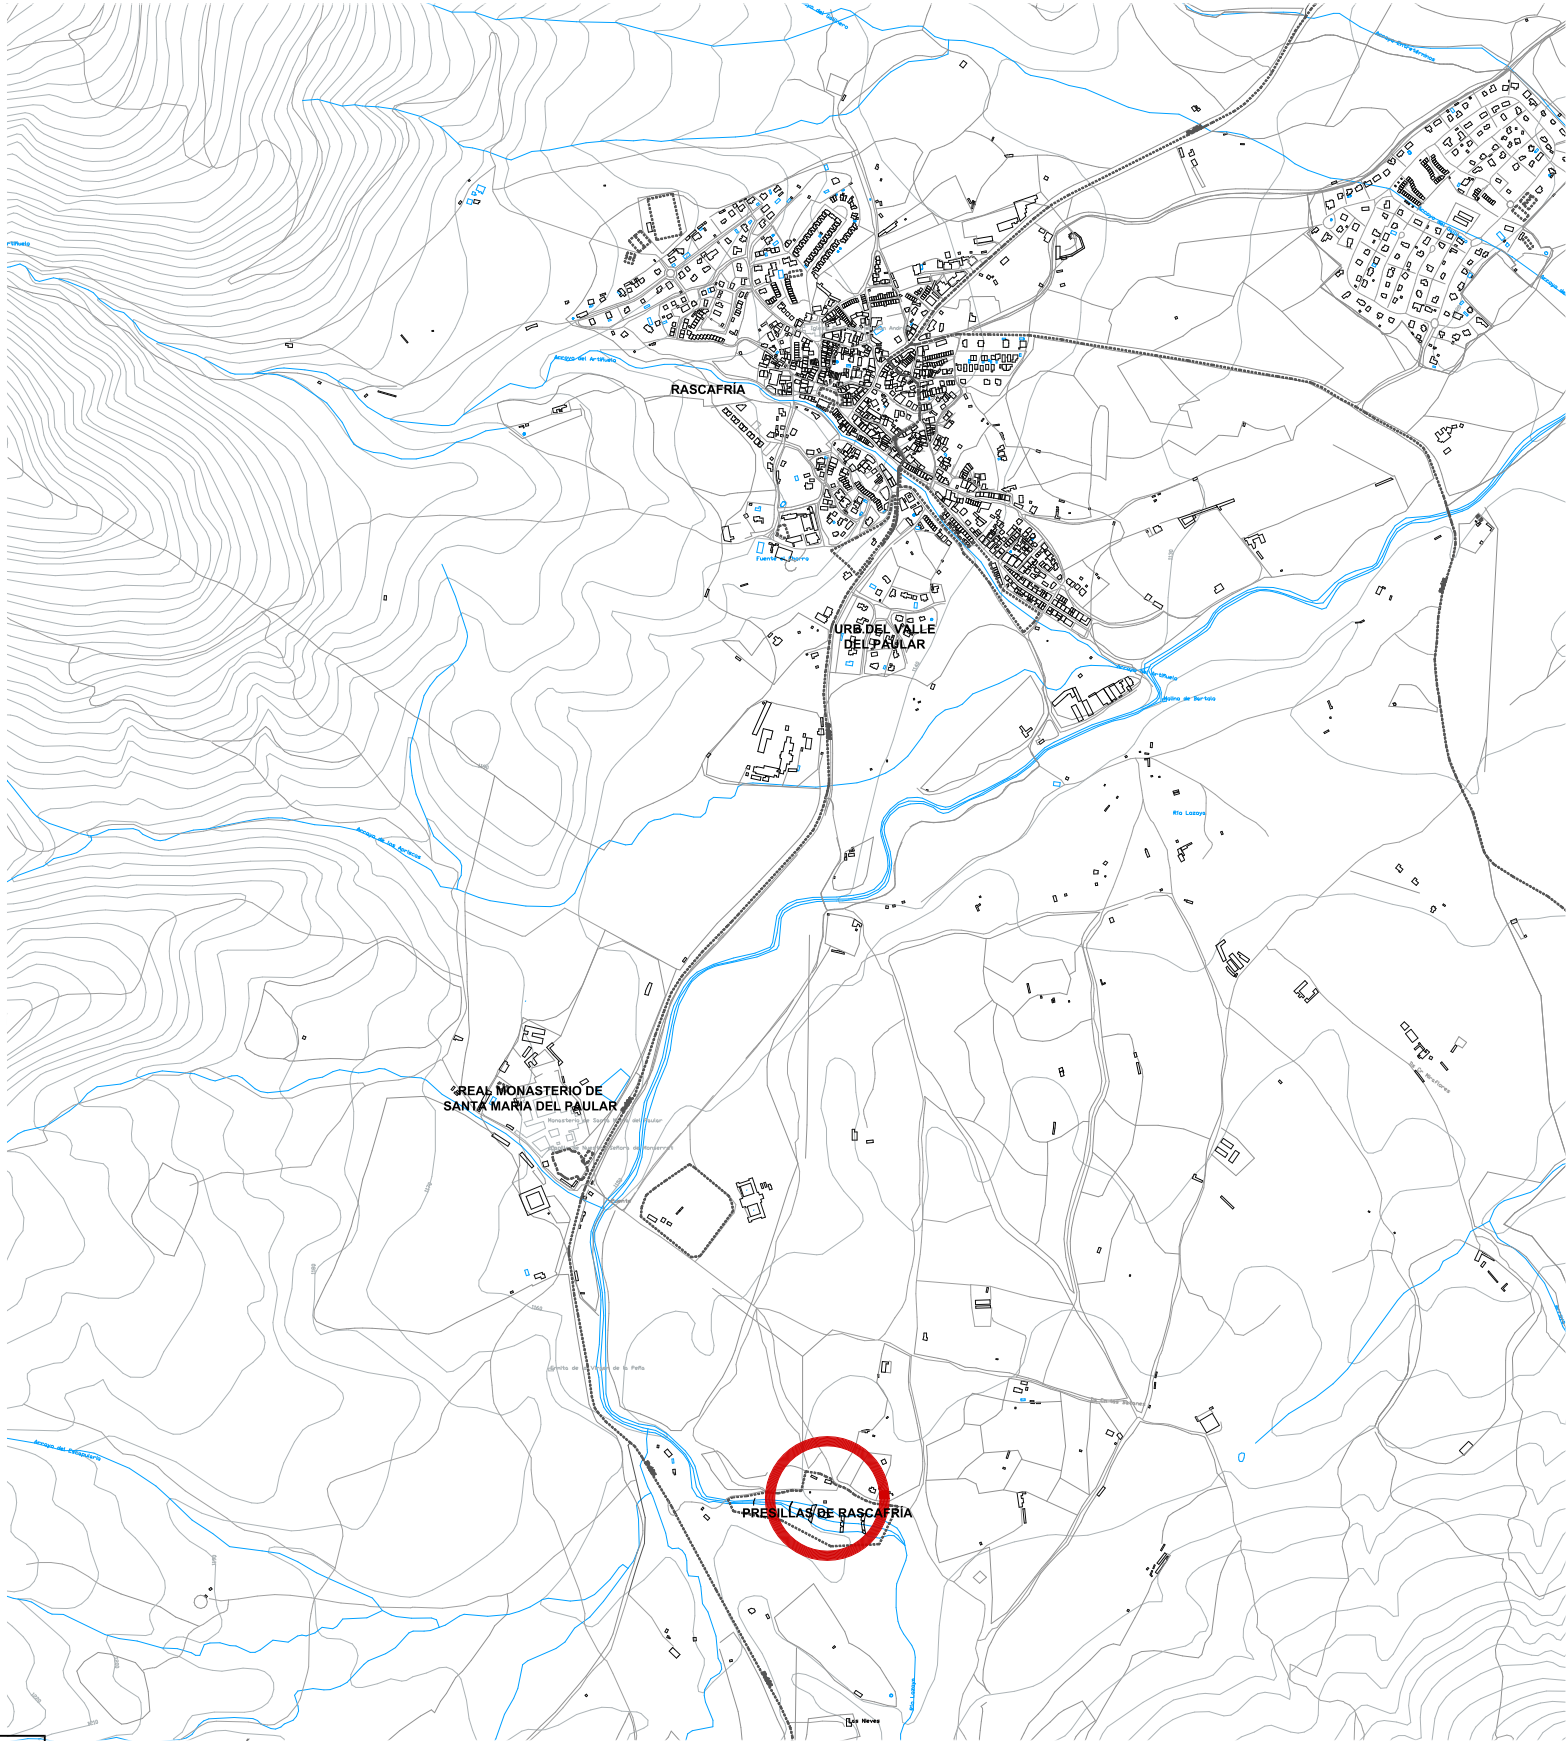

P.SIT. PLANO DE SITUACIÓN
E 1/3.000

Orientación Observaciones



LOC. PLANO DE LOCALIZACIÓN



EMP. PLANO EMPLAZAMIENTO
E 1/1.000

Estudio		Arquitecto		Situación		Fecha	
C/Apostol Santiago, 57 28017 Madrid e-mail: estudio@traza-arquitectura.com TF/FAX: 91 9481248		MANUEL RODRIGO GUTIÉRREZ DE LA CÁMARA Colegiado COAM nº 24.966		DISEMINADO CAMINO A LOS BATANES 3 28740 - RASCAFRÍA (MADRID)		JULIO 2025	
Conforme:				PROYECTO BÁSICO Y DE EJECUCIÓN DE:		EXP. PSTD 5/2025	
				REFORMA DE KISOCO Y BAR Y DE ENTORNO Y DE ZONA DE TERRAZA EN ZONA DE LA PRESILLAS EN EL MUNICIPIO DE RASCAFRÍA			
				PLANO DE SITUACIÓN		SIT.01	
		PROMOTOR: AYUNTAMIENTO DE LA VILLA DE RASCAFRÍA		ARQUITECTURA			
Modificación		Autor	Fecha	Plano	Escala	VARIAS	



TRAZA ARQUITECTURA AMBIENTAL

Dibujo e información propiedad de TRAZA ARQUITECTURA AMBIENTAL, S.L. Se prohíbe su utilización o reproducción, total o parcial, sin autorización expresa de TRAZA ARQUITECTURA AMBIENTAL, S.L.

- AMBITO DE ACTUACIÓN
- ① KIOSCO
 - ② TERRAZA DEL KIOSCO
 - ③ CASETA DE INSTALACIONES
 - ④ NUEVA DEPURADORA

1




IMG.02




IMG.03




IMG.04

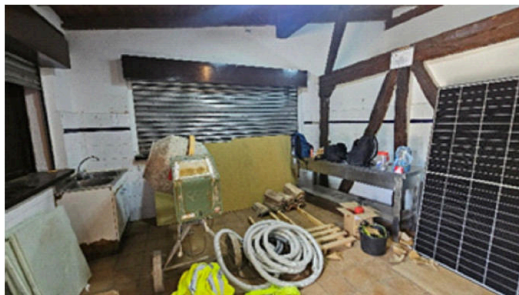

IMG.05

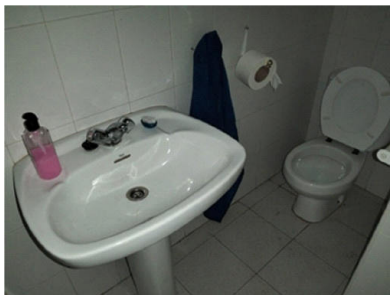

IMG.06

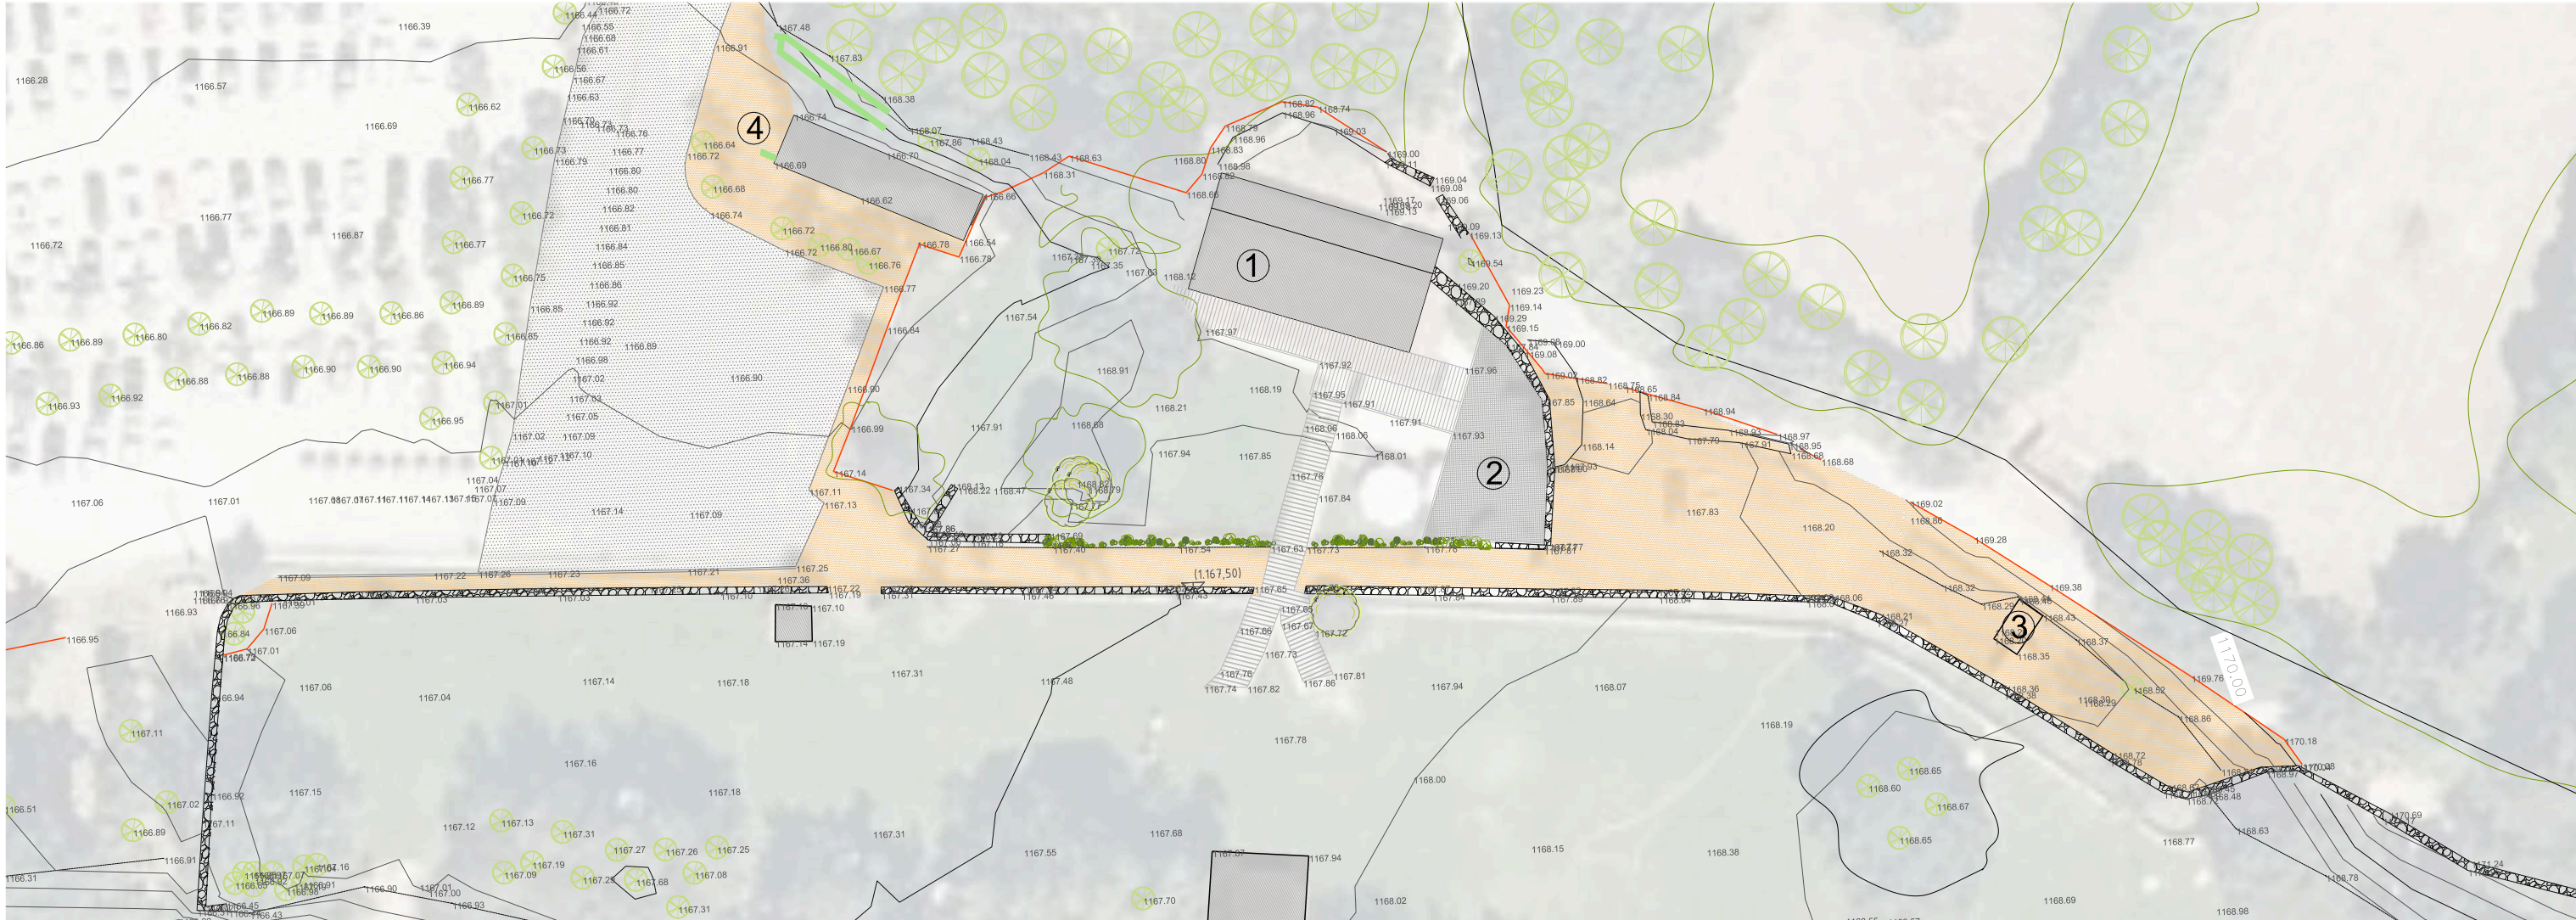

2



IMG.07



IMG.08

3



IMG.09

4



IMG.10

Orientación	Observaciones	Estudio	Arquitecto	Situación	Fecha
		C/Apostol Santiago, 57 28017 Madrid e-mail: estudio@traza-arquitectura.com TF/FAX: 91 9481248	MANUEL RODRIGO GUTIÉRREZ DE LA CÁMARA Colegiado COAM nº 24.966	DISEMINADO CAMINO A LOS BATANES 3 28740 - RASCAFÍA (MADRID)	JULIO 2025
			Conforme:	PROYECTO BÁSICO Y DE EJECUCIÓN DE:	EXP. PSTD 5/2025
				REFORMA DE KIOSCO Y BAR Y DE ENTORNO Y DE ZONA DE TERRAZA EN ZONA DE LA PRESILLAS EN EL MUNICIPIO DE RASCAFÍA	
			PROMOTOR: AYUNTAMIENTO DE LA VILLA DE RASCAFÍA	ZONAS DE ACTUACION ARQUITECTURA	FOT.01
		Modificación	Autor	Plano	Escala 1:500