

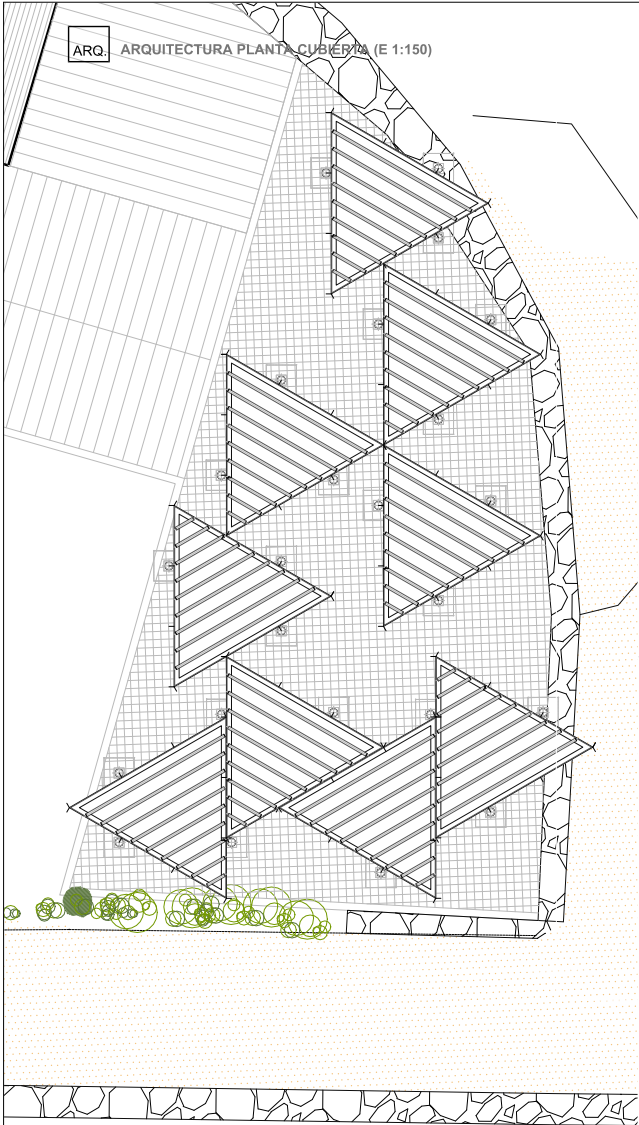



Dibujo e información propiedad de TRAZA ARQUITECTURA AMBIENTAL, S.L. Se prohíbe su utilización o reproducción, total o parcial, sin autorización expresa de TRAZA ARQUITECTURA AMBIENTAL, S.L.

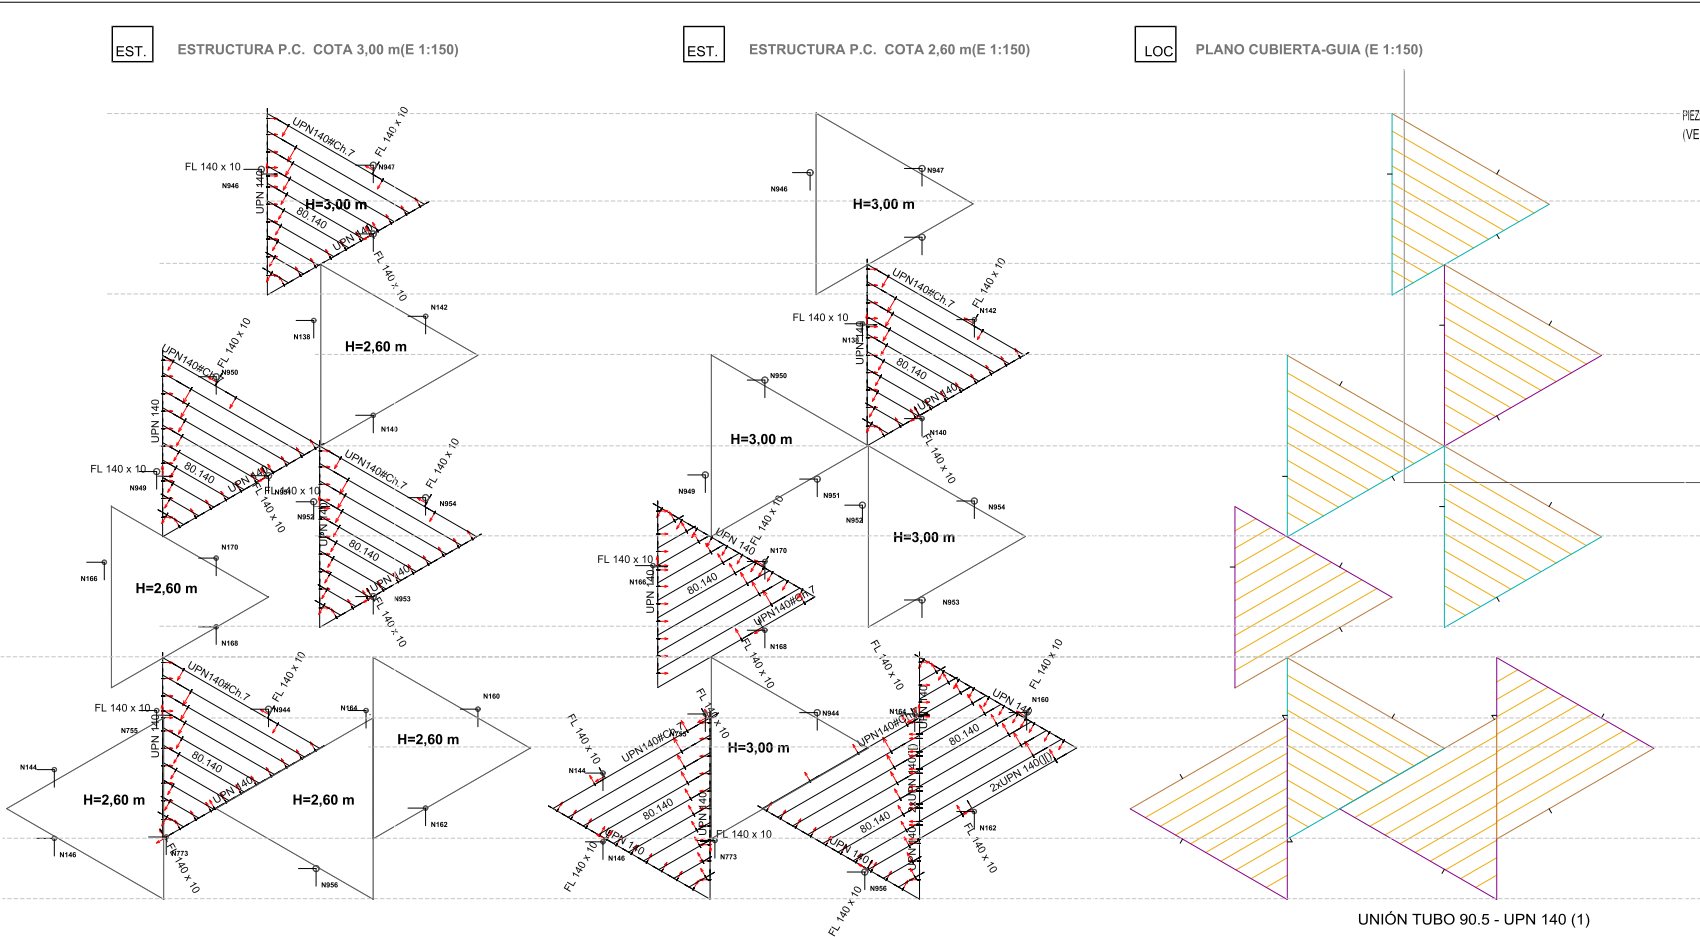

| PIEZAS EMPLEADAS   |                                                                                        |
|---|----------------------------------------------------------------------------------------|
|   | MADERA ASERRADA C24. PROTECCION PARA EXTERIORES                                        |
|   | SPPÓRTE Ø125.5 HASTA COTA 2.60M                                                        |
|   | PERFIL UPN140 A COTA 2.60M                                                             |
|   | PERFIL UPN 140 CON PLATABANDA LATERAL (CARA ABIERTA PERFIL) ø:7mm SOLDADURA DISCONT.   |
|   | PERFIL UPN140 A COTA 3.00M                                                             |
|   | 2UPN 140 SOLDADOS DESPUÉS DE COLOCADOS (EN OBRA) - SOLDADURA DISCONTINUA EN AMBAS ALAS |
|   | SOPORTES Ø125.5 HASTA COTA 3.00M                                                       |
|   | Ø20MM MACIZO (VER EN 3D) - SIRVE DE CUELQUE PARA ELEMENTOS A LOS QUE FALTA ALGÚN APOYO |
| * IMPORTANTE VER SISTEMAS DE PROTECCIÓN MADERA / ACERO. MADERA S/ CTE - ACERO UNE-EN ISO 12944<br>MADERA: MUY RECOMENDABLE FONDO + ESMALTE COLOR TIPO CEDRA - NO ACONSEJABLE ACEITES, BARNICES, LASURES, ETC.<br>ACERO: IMPRIMACIÓN O GALVANIZACIÓN DE TALLER. ESMALTE TIPO OXIRON O SIMILAR EN TALLER, REPASOS Y ÚLTIMA MANO EN OBRA. |                                                                                        |

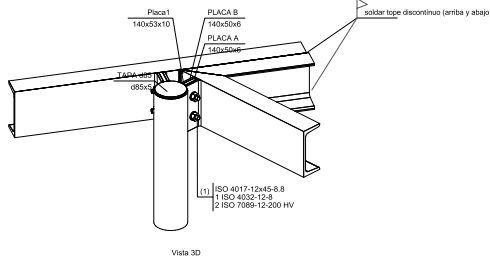


UNIÓN TUBO 90.5 - UPN 140 (1)

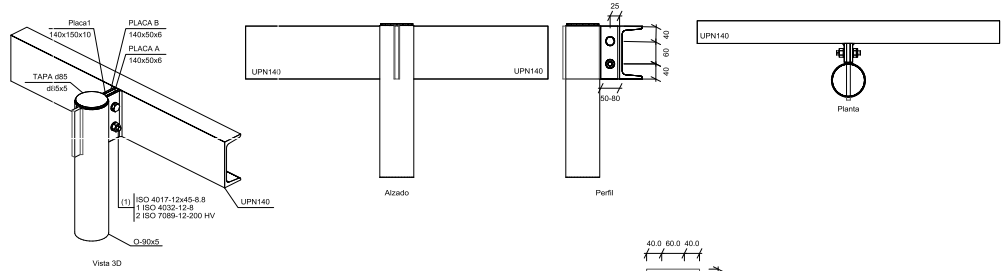

SOLDADURAS GARGANTA 3.5mm

UNIÓN TUBO 125.5 - UPN 140 (1)

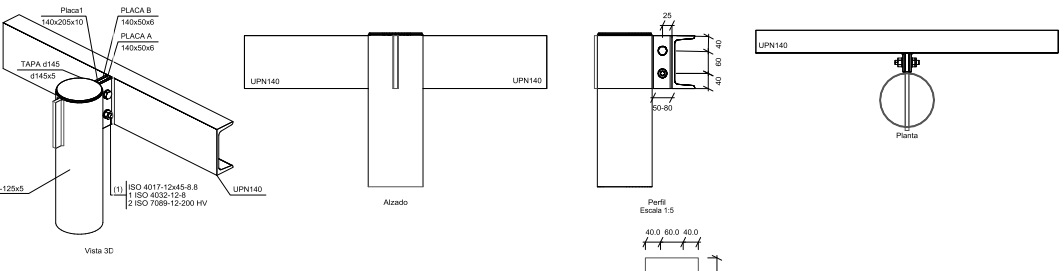

SOLDADURAS GARGANTA 3.5mm

| Elementos de tornillería no normalizados |          |             |  |
|------------------------------------------|----------|-------------|--|
| Tipo                                     | Cantidad | Descripción |  |
| Tuercas                                  | 308      | T8          |  |
| Arandelas                                | 308      | A8          |  |

| Placas de anclaje              |                   |          |                  |              |
|--------------------------------|-------------------|----------|------------------|--------------|
| Material                       | Elementos         | Cantidad | Dimensiones (mm) | Peso (kg)    |
| S275                           | Placa base        | 77       | 200x200x7        | 169.25       |
|                                | Pernos de anclaje | 308      | Ø 8 - L = 335    | 40.71        |
| B 500 S, Ys = 1.15 (corrugado) |                   |          |                  | Total 169.25 |
|                                |                   |          |                  | Total 40.71  |

| Referencia 3                                              | Designación | Ilustración | Símbolo |
|-----------------------------------------------------------|-------------|-------------|---------|
| Soldadura en ángulo                                       |             |             |         |
| Soldadura a tope en "V" simple (con chafán)               |             |             |         |
| Soldadura a tope en bisel simple                          |             |             |         |
| Soldadura a tope en bisel doble                           |             |             |         |
| Soldadura a tope en bisel simple con talón de raíz amplio |             |             |         |
| Soldadura combinada a tope en bisel simple y en ángulo    |             |             |         |
| Soldadura a tope en bisel simple con lado curvo           |             |             |         |

| Referencia 4 | Representación | Descripción                                          |
|--------------|----------------|------------------------------------------------------|
|              |                | Soldadura realizada en todo el perímetro de la pieza |
|              |                | Soldadura realizada en taller                        |
|              |                | Soldadura realizada en el lugar de montaje           |

REFERENCIAS Y SIMBOLOGÍA

a[mm]: Espesor de garganta del cordón de soldadura en ángulo, que será la altura mayor, medida perpendicularmente a la cara exterior, entre todos los triángulos que se pueden inscribir entre las superficies de las piezas que hayan alcanzado la fusión y la superficie exterior de las soldaduras. 8.6.2.a CTE DB SE-A

L[mm]: longitud efectiva del cordón de soldadura

MÉTODO DE REPRESENTACIÓN DE SOLDADURAS

Referencias:  
1: línea de la flecha  
2a: línea de referencia (línea continua)  
2b: línea de identificación (línea a trazos)  
3: símbolo de soldadura  
4: indicaciones complementarias  
U: Unión

Referencias 1, 2a y 2b

El cordón de soldadura que se detalla se encuentra en el lado de la flecha.

El cordón de soldadura que se detalla se encuentra en el lado opuesto al de la flecha.

| Orientación | Observaciones | Estudio                                                                                             | Arquitecto                                                        | Situación   | Fecha            |
|-------------|---------------|---|-------------------------------------------------------------------|---|------------------|
|             |               | C/Apostol Santiago, 57 28017 Madrid<br>e-mail: estudio@traza-arquitectura.com<br>TF/FAX: 91 9481248 | MANUEL RODRIGO GUTIÉRREZ DE LA CÁMARA<br>Colegiado COAM nº 24.966 | DISEMINADO CAMINO A LOS BATANES 3<br>28740 - RASCAFRÍA (MADRID)                                                   | JULIO 2025       |
|             |               |   | Conforme:                                                         | PROYECTO BÁSICO Y DE EJECUCIÓN DE:                                                                                | EXP. PSTD 5/2025 |
|             |               |   |                                                                   | REFORMA DE KISOCO Y BAR Y DE ENTORNO Y DE ZONA DE TERRAZA<br>EN ZONA DE LA PRESILLAS EN EL MUNICIPIO DE RASCAFRÍA |                  |
|             |               |   | PROMOTOR:<br>AYUNTAMIENTO DE<br>LA VILLA DE RASCAFRÍA             | ZONA 02<br>ESTRUCTURA                                                                                             | EST.03           |
|             |               | Modificación                                                                                        | Autor                                                             | Plano   | Escala 1:500     |



Financiado por  
la Unión Europea  
NextGenerationEU



Plan de  
Recuperación,  
Transformación  
y Resiliencia



**“REFORMA DE KIOSCO Y BAR Y DE ENTORNO DE ZONA DE TERRAZA” EN ZONA DE  
“LAS PRESILLAS” EN EL MUNICIPIO DE RASCAFRÍA**  
DISEMINADO CAMINO A LOS BATANES 3, RASCAFRÍA. 28740. MADRID

EXPTE. PSTD 5/2025

# III PLIEGO DE PRESCRIPCIONES TÉCNICAS

---

## TOMO 3

Promotor: AYUNTAMIENTO DE LA VILLA DE RASCAFRIA

Arquitecto: MANUEL RODRIGO GUTIERREZ DE LA CAMARA

JULIO 2025



## 1. Pliego de prescripciones técnicas particulares

### CAPÍTULO I

#### Objeto de este documento

**1.1.-** El Pliego de Prescripciones Técnicas Particulares reúne todas las normas a seguir para la realización de las obras de que es objeto el presente Proyecto.

**1.2.-** El presente Pliego, conjuntamente con los otros documentos requeridos el artículo 233 de la Ley 9/2017, de 8 de noviembre, de Contratos del Sector Público, por la que se transponen al ordenamiento jurídico español las Directivas del Parlamento Europeo y del Consejo 2014/23/UE y 2014/24/UE, de 26 de febrero de 2014, forma el Proyecto que servirá de base para la contratación de la obra de: "REFORMA DE KIOSCO Y BAR Y DE ENTORNO DE ZONA DE TERRAZA" EN ZONA DE "LAS PRESILLAS" EN EL MUNICIPIO DE RASCAFRÍA, la cual es susceptible de ser entregada al uso a que se destina una vez finalizada la misma. Las presentes prescripciones técnicas serán de obligada observación por el Contratista a quien se adjudique la obra, el cual deberá hacer constar que las conoce y que se compromete a ejecutar la obra con estricta sujeción a las mismas en la propuesta que formule y que sirva de base para la adjudicación.

**1.4.-** El presente Pliego de Prescripciones Técnicas Particulares tiene por finalidad regular la ejecución de las obras fijando los niveles técnicos y de la calidad exigibles, precisando las intervenciones que corresponden a la Administración y a sus Técnicos Facultativos, al Contratista o constructor de la misma, sus Técnicos y encargados, así como las relaciones entre todos ellos y sus correspondientes obligaciones en orden al cumplimiento del contrato de obra, con arreglo a la legislación de contratación administrativa aplicable (Ley 9/2017, de 8 de noviembre, de Contratos del Sector Público, por la que se transponen al ordenamiento jurídico español las Directivas del Parlamento Europeo y del Consejo 2014/23/UE y 2014/24/UE, de 26 de febrero de 2014) y en lo no previsto por la misma, a lo indicado en la Ley 38/1999, de 5 de noviembre de Ordenación de la Edificación, a excepción de lo dispuesto sobre garantías de suscripción obligatoria.

**1.5.-** En cuanto no se contemple en este pliego será de aplicación los pliegos de Prescripciones oficiales vigentes en el momento de ejecución de las obras y que se refieran a las correspondientes unidades de obra.

En el caso de discrepancia entre los distintos documentos de proyecto se establece la siguiente prelación:

- Mediciones y presupuesto.
- Planos
- Pliego de prescripciones
- Memoria

### CAPÍTULO II

#### Descripción de las obras

**2.1.-** Las obras del contrato son las que quedan especificadas en los restantes documentos del Proyecto, tales como la memoria descriptiva, el estado de mediciones y el presupuesto general y los distintos planos que lo componen básicamente y que, en resumen, consisten en todas aquellas precisas para ejecutar el proyecto antes mencionado, desde los trabajos previos de demoliciones ó acondicionamiento del terreno hasta los acabados, incluyendo cimentaciones, estructura, cerramiento, cubrición, distribución, instalaciones, obras de exteriores, etc. a que hubiera lugar.



## CAPÍTULO III

### Características que deben tener los materiales a emplear

**3.1.** Todos los materiales a emplear en la presente obra serán de primera calidad y reunirán las condiciones exigidas en las condiciones generales de índole técnica prevista en el Pliego de Condiciones de la Edificación-1.973 y demás disposiciones vigentes referentes a materiales, normas de obligado cumplimiento y prototipos de construcción.

**3.2.** Todos los materiales a emplear en la presente obra, así como su transformación o conversión en obra, se someterán a los controles, previo ensayo, experimentación, sello de calidad, prescripciones técnicas..., conforme a las disposiciones vigentes, referentes a materiales o prototipos de construcción que les sean de aplicación, así como todos aquéllos que se crean necesarios para acreditar su calidad y funcionamiento, por cuenta de la Contrata. Cualquier otro que no haya sido especificado y que sea necesario realizar deberá ser aprobado por la Dirección Facultativa de las obras, bien entendido que será rechazado el que no reúna las condiciones exigidas por la buena práctica de la construcción.

**3.3.** Los materiales no consignados en Proyecto que dieran lugar a precios contradictorios, reunirán las condiciones de bondad necesarias a juicio de la Dirección Facultativa, no teniendo el Contratista derecho a reclamación alguna por estas condiciones exigidas.

### 3.4. Pruebas para la recepción.

1.- Con carácter previo a la ejecución de las unidades de obra, los materiales habrán de ser reconocidos y aprobados por el Director de Ejecución de la obra. Si se hubiese efectuado su manipulación o colocación sin obtener dicha conformidad, deberán ser retirados todos aquéllos que la citada Dirección de Ejecución rechazara dentro de un plazo de treinta días.

2.- El Contratista presentará oportunamente muestras de cada clase de material a la aprobación del Director de Ejecución de la obra, las cuales se conservarán para efectuar en su día la comprobación o cotejo con los que se empleen en obra.

3.- Siempre que el Director de Ejecución de la obra lo estime necesario, serán efectuados por cuenta de la Contrata las pruebas y análisis que permitan apreciar las condiciones de los materiales a emplear.

Equipo y maquinaria. - El Contratista queda obligado a aportar a las obras el equipo de maquinaria y medios auxiliares que sea preciso para la buena ejecución de aquéllas en los plazos parciales y total convenidos en el contrato.

## CAPÍTULO IV

### Normas para la elaboración de las distintas unidades de obra

**4.1.-** El proyecto es el conjunto de documentos, mediante los cuales se definen y determinan las exigencias técnicas de las obras, contemplados en el artículo 233 de la Ley 9/2017, de 8 de noviembre, de Contratos del Sector Público, por la que se transponen al ordenamiento jurídico español las Directivas del Parlamento Europeo y del Consejo 2014/23/UE y 2014/24/UE, de 26 de febrero de 2014. El proyecto justifica técnicamente las soluciones propuestas en cada unidad de obra de acuerdo con las especificaciones requeridas por la normativa técnica aplicable.

**4.2.-** Cuando el proyecto se desarrolle o complete mediante proyectos parciales u otros documentos técnicos sobre tecnologías específicas o instalaciones del edificio, se mantendrá entre todos ellos la necesaria coordinación sin que se produzca una duplicidad en su documentación, al objeto de la mejor determinación de las características y descripción de las unidades de obra.

### 4.3. Replanteo.-

1.- Como actividad previa a cualquiera otra de la obra, por el Servicio de la Administración encargada de la misma, se procederá, en presencia del Contratista, a efectuar la comprobación del replanteo hecho previamente a la licitación, extendiéndose acta del resultado, que será firmada por ambas partes interesadas, remitiéndose un ejemplar completo al Servicio correspondiente, PLIEGO DE PRESCRIPCIONES



según lo dispuesto en el artículo 237 de la Ley 9/2017, de 8 de noviembre, de Contratos del Sector Público, por la que se transponen al ordenamiento jurídico español las Directivas del Parlamento Europeo y del Consejo 2014/23/UE y 2014/24/UE, de 26 de febrero de 2014.

2.- Cuando de dicha comprobación se desprenda la viabilidad del Proyecto, a juicio del facultativo Director de las obras y sin reserva por el Contratista, se darán comienzo a las mismas.

3.- En el caso contrario, se hará constar en el acta que queda suspendida la iniciación de las obras hasta que por la Autoridad u órgano que celebró el contrato se dicte la resolución que estime oportuna dentro de las facultades que le estén conferidas por la legislación de contratos.

**4.4.** La ejecución del contrato de obras se realizará a riesgo y ventura del Contratista, sin perjuicio de los casos de fuerza mayor previstos en el artículo 239 de la Ley 9/2017, de 8 de noviembre, de Contratos del Sector Público, por la que se transponen al ordenamiento jurídico español las Directivas del Parlamento Europeo y del Consejo 2014/23/UE y 2014/24/UE, de 26 de febrero de 2014.

**4.5.** Todos los trabajos incluidos en el presente Proyecto se ejecutarán esmeradamente, con arreglo a las buenas prácticas de la construcción, de acuerdo con las condiciones establecidas en el Pliego de Condiciones de la Edificación de la Dirección General de Arquitectura - 1.973, Pliego de Cláusulas Administrativas Particulares y al Proyecto que sirve de base al contrato, y cumpliendo estrictamente las instrucciones recibidas de la Dirección Facultativa, no pudiendo, por tanto, servir de pretexto al contratista la baja de subasta, para variar esa esmerada ejecución ni la primerísima calidad de las instalaciones proyectadas en cuanto a sus materiales y mano de obra, ni pretender proyectos adicionales. Cuando dichas instrucciones sean de carácter verbal deberán ser ratificadas por escrito en el más breve plazo posible, para que sean vinculantes para las partes.

**4.6. Cumplimiento y observación de la normativa vigente. -**

1.- Se tendrán presentes las disposiciones e instrucciones de tipo particular referentes a determinadas actividades, que serán de obligado cumplimiento, tales como el ya citado Pliego de Condiciones de la Edificación, aprobado por Orden ministerial de 4-6-76; así como la Normativa derivada de la aplicación del CTE, o las instrucciones del Código Estructural para las obras de hormigón y acero estructural.

2.- En cualquier caso, se tendrán en cuenta todas las normas vigentes de obligado cumplimiento que sean aplicables desarrolladas en el apartado 10.7 de este pliego, y según el siguiente índice:

**0) Normas de carácter general**

0.1 Normas de carácter general

**1) Estructuras**

1.1 Acciones en la edificación

1.2 Acero

1.3 Fabrica de Ladrillo

1.4 Hormigón

1.5 Madera

1.6 Forjados

**2) Instalaciones**

2.1 Agua

2.2 Ascensores

2.3 Audiovisuales y Antenas

2.4 Calefacción, Climatización y Agua Caliente Sanitaria

2.5 Electricidad

2.6 Instalaciones de Protección contra Incendios

**3) Cubiertas**

3.1 Cubiertas

**4) Protección**

4.1 Aislamiento Acústico

4.2 Aislamiento Térmico

4.3 Protección Contra Incendios



- 4.4 Seguridad y Salud en las obras de Construcción
- 4.5 Seguridad de Utilización
- 5) **Barreras arquitectónicas**
  - 5.1 Barreras Arquitectónicas
- 6) **Varios**
  - 6.1 Instrucciones y Pliegos de Recepción
  - 6.2 Medio Ambiente
  - 6.3 Otros

## ANEXO 1: COMUNIDAD DE MADRID

4.7. Si a juicio de la Dirección Facultativa hubiese alguna parte de obra mal ejecutada, el Contratista tendrá la obligación de demolerla y volverla a realizar cuantas veces fuera necesario, hasta que quede a satisfacción de dicha Dirección, no otorgando estos aumentos de trabajo derecho a percibir indemnización de ningún género, aunque las condiciones de mala ejecución de la obra se hubiesen notado después de la recepción, hasta que se cumpla el plazo de garantía, sin que ello pueda influir en los plazos parciales o en el total de ejecución de la obra.

### 4.8. Obligaciones exigibles al Contratista durante la ejecución de la obra.

1.- El Contratista está obligado a cumplir el contrato dentro del plazo total fijado para la realización del mismo, así como de los plazos parciales señalados para su ejecución sucesiva, en su caso. La demora en su ejecución será sancionada conforme determina el artículo 193 de la Ley 9/2017, de 8 de noviembre, de Contratos del Sector Público, por la que se transponen al ordenamiento jurídico español las Directivas del Parlamento Europeo y del Consejo 2014/23/UE y 2014/24/UE, de 26 de febrero de 2014.

2.- Marcha de los trabajos.- Para la ejecución del programa de trabajo, previsto en el artículo 233 de la Ley 9/2017, de 8 de noviembre, de Contratos del Sector Público, por la que se transponen al ordenamiento jurídico español las Directivas del Parlamento Europeo y del Consejo 2014/23/UE y 2014/24/UE, de 26 de febrero de 2014. y en el art. 144 del R.G.C.A.P., el Contratista deberá tener siempre en la obra un número de obreros proporcionado a la extensión de los trabajos y clases de éstos que estén ejecutándose.

3.- Personal.- Todos los trabajos han de ejecutarse por personas especialmente preparadas. Cada oficio ordenará su trabajo armónicamente con los demás, procurando siempre facilitar la marcha de los mismos, en ventaja de la buena ejecución y rapidez de la construcción, ajustándose en la medida de lo posible a la planificación económica de la obra prevista en el Proyecto.

4.- El Contratista permanecerá en la obra durante la jornada de trabajo, pudiendo estar representado por un encargado apto, autorizado por escrito, para recibir instrucciones verbales y firmar recibos, planos y comunicaciones que se le dirijan.

5.- En todas las obras con presupuesto superior a cincuenta mil euros, y también en las que el respectivo Pliego de Cláusulas Particulares así lo determine, el Contratista vendrá obligado a tener al frente de la obra y por su cuenta a un constructor con la titulación profesional, que pueda intervenir en todas las cuestiones de carácter técnico relacionadas con la Contrata.

6.- El Contratista deberá colocar un cartel de obra de dimensiones y características definidas por la Consejería de Educación.

7.- El contratista está obligado al conocimiento y cumplimiento de todas las disposiciones vigentes sobre señalización de las obras e instalaciones y, en particular, de lo dispuesto en el artículo 41 del Código de la Circulación, en la O.M. de 14 de marzo de 1960 y la O.C. nº 67 de 1/1960, en la comunicación nº 32-62 C.V. de 9 de agosto de 1962 y O.C. 8.1.I.C., de 16 de julio de 1961, O.C. 8.2.I.C., de 223 de abril de 1962, etc., referente a la señalización de obras en carretera.

8.- El contratista señalará reglamentariamente las zanjas abiertas, impedirá el acceso a ellas a personas ajenas de la obra, las rellenará a la mayor brevedad posible, vallará toda zona peligrosa y establecerá la vigilancia suficiente, en especial, de noche. Fijará suficientemente las señales en su posición apropiada para que no puedan ser sustraídas o cambiadas y mantendrá un



servicio continuo de vigilancia que se ocupe de su reposición inmediata, en su caso. Asegurará el mantenimiento del tráfico en todo momento durante la ejecución de las obras.

#### **4.9. Libro Oficial de Órdenes y Asistencias y Libro de Incidencias.**

Con objeto de que en todo momento se pueda tener un conocimiento exacto de la ejecución e incidencias de la obra, se llevará mientras dure la misma, el Libro de Órdenes y Asistencias, en el que quedarán reflejadas las visitas facultativas realizadas por la Dirección de la obra, las incidencias surgidas y, con carácter general, todos aquellos datos que sirvan para determinar con exactitud si por la Contrata se han cumplido los plazos y fases de ejecución previstas para la realización de las obras proyectadas.

1.- A tal efecto, a la formalización del contrato, se diligenciará dicho Libro en el Organismo que corresponda, el cual se entregará a la Contrata en la fecha del comienzo de las obras para su conservación en la oficina de la obra, en donde estará a disposición de la Dirección Facultativa y excepcionalmente de las autoridades que debidamente lo requieran.

2.- El Arquitecto Director de la obra, el Arquitecto Técnico Director de Ejecución de la obra, integrantes de la Dirección Facultativa, y los facultativos colaboradores en la Dirección de las obras, irán dejando constancia mediante las oportunas referencias, de sus visitas, inspecciones y, asimismo, de las incidencias que surjan en el transcurso de los trabajos, especialmente de las que obliguen a cualquier modificación del Proyecto, así como de las órdenes que se necesite dar al Contratista respecto a la ejecución de las obras, que serán de obligado cumplimiento por parte de éste.

3.- Este Libro de Órdenes y Asistencias, con carácter extraordinario, estará a disposición de cualquier autoridad debidamente designada para ello, que tuviera que realizar algún trámite o inspección relacionados con el desarrollo de la obra.

4.- Las anotaciones en el Libro de Órdenes y Asistencias darán fe a efectos de determinar las posibles causas de resolución e incidencias del contrato. Sin embargo, cuando el Contratista no estuviese conforme, podrá alegar en su descargo todas aquellas razones que abonen su postura aportando las pruebas que estimara pertinentes. Consignar una orden a través del correspondiente asiento en este Libro, no constituirá obstáculo para que cuando la Dirección Facultativa así lo estime conveniente, se efectúe la misma también por oficio.

5.- Cualquier modificación en la ejecución de las unidades de obra que presuponga la realización de distinto número de aquéllas en más o en menos, de las que figuren en el estado de Mediciones del Presupuesto del Proyecto, deberá de ser conocida y autorizada con carácter previo a su ejecución por el Arquitecto Director de las obras, haciéndose constar en el Libro de Órdenes y Asistencias, tanto la autorización como la comprobación formal posterior de su ejecución.

6.- En cada centro de trabajo existirá, con fines de control y seguimiento del Plan de Seguridad y Salud, un Libro de Incidencias que constará de hojas por duplicado, habilitado al efecto, que deberá mantenerse siempre en la obra y que estará en poder del Coordinador en materia de seguridad y salud durante la ejecución de la obra o, cuando no fuera necesaria la designación del mismo, en poder de la Dirección Facultativa. El régimen de acceso y registro de anotaciones en este Libro está regulado en el artículo 13 del Real Decreto 1627/1997, de 24 de octubre por el que se establecen disposiciones mínimas de seguridad y salud en las obras de construcción. Asimismo, en cada centro se custodiará la correspondiente documentación acreditativa del cumplimiento del Plan de Gestión de Residuos.

#### **4.10. Planos de obra y documentación complementaria.**

1.- La Dirección Facultativa deberá recopilar en el curso de la obra toda la documentación que se haya elaborado para reflejar la realmente ejecutada, de modo que se pueda conocer, tras su conclusión y con el debido detalle, cuantos datos sean



precisos para poder llevar a cabo posteriormente los trabajos de mantenimiento, conservación y, en su caso, de reparación o rehabilitación. Toda esta documentación será depositada en el lugar que ordene dicha Dirección y será responsable de su custodia.

2.- La documentación indicada en la prescripción anterior irá acompañada de una relación de todas las empresas y profesionales que hubieran intervenido en la construcción y de los documentos legalmente exigibles o que hubiere requerido la Dirección Facultativa, con los que se acredite la calidad de los procesos constructivos, materiales, instalaciones o cualquier otro elemento o parte de la obra.

3.- Para el cumplimiento de lo establecido en las dos prescripciones anteriores, la Dirección Facultativa tendrá derecho a exigir la cooperación de los empresarios y profesionales que hubieran participado directa o indirectamente en la ejecución de la obra y éstos deberán prestársela.

#### **4.11 Libro del Edificio.**

Una vez se compruebe el replanteo, conforme a lo establecido en la prescripción 4.1., y se autorice el comienzo de la obra, la Dirección Facultativa irá formando el Libro del Edificio, con los siguientes documentos:

1.- Traslado de las anotaciones que se hagan en el Libro de Órdenes, Asistencias e incidencias, que sean significativas para el conocimiento, descripción, conservación así como mantenimiento de lo realmente ejecutado.

2.- Los planos y documentos indicados en la prescripción 4.10.

3.- Las normas e instrucciones sobre uso, conservación y mantenimiento que contenga el proyecto, completadas, en su caso, con las que la Dirección Facultativa considere necesarias, y con las que hubieren establecido los proveedores o suministradores de materiales o instalaciones específicas.

4.- Las calidades de los materiales utilizados, así como las garantías que emitan los constructores y sus proveedores o suministradores sobre la calidad de sus actividades y materiales.

5.- Las normas de actuación en caso de siniestro o en situaciones de emergencia que puedan producirse durante la vida del edificio.

Los aspectos básicos de la ordenación y composición del contenido del Libro del Edificio se regularán de acuerdo con lo dispuesto en el Decreto 349/1999, de 30 de diciembre, de la Consejería de Obras Públicas, Urbanismo y Transportes de la Comunidad de Madrid, por la que se aprueba el modelo del "Libro del Edificio".


#### **4.12. Conservación, depósito y actualización del Libro del Edificio:**

1.- Cuando el edificio esté en condiciones de inmediato y definitivo uso por contar con los servicios exigidos en el proyecto con arreglo al cual fue construido, un ejemplar del Libro del Edificio se depositará, en todo caso, en el Ayuntamiento del término municipal donde estuviera ubicado el edificio.

2.- Sin perjuicio de lo dispuesto en la prescripción anterior, al término de la obra, la Dirección Facultativa entregará a la Administración un ejemplar del Libro del Edificio y ésta lo tendrá siempre a disposición de los usuarios que tengan interés en consultarlo.

3.- El ejemplar del Libro del Edificio se irá completando o actualizando con la documentación técnica que posteriormente se redacte para llevar a cabo obras de ampliación, reforma o rehabilitación de todo el edificio o de algunas de sus plantas.

Las dudas que pudieran ocurrir respecto de los documentos del Proyecto, o si se hubiera omitido alguna circunstancia en ellos, se resolverán por la Dirección Facultativa de la obra en cuanto se relacione con la inteligencia de los planos, descripciones y detalles técnicos, debiendo someterse dicho Contratista a lo que la misma decida, comprometiéndose a seguir en todas sus instrucciones

 

para que la obra se haga con arreglo a la práctica de la buena construcción, siempre que lo dispuesto no se oponga a las condiciones facultativas y económicas de este Pliego ni a las generales de la Comunidad de Madrid o del Estado.

Las aclaraciones e interpretaciones de los documentos del Proyecto, mediante órdenes e instrucciones correspondientes, se comunicarán precisamente por escrito al Contratista, a través del Libro de Órdenes de la obra. Cualquier reclamación que, en contra de las disposiciones tomadas por éstos, crea oportuno hacer el Contratista, habrá de dirigirla, dentro del plazo de tres días, a quien la hubiera dictado, el cual dará al Constructor, el correspondiente recibo, si este lo solicitase. Asimismo, el Contratista podrá requerir del Arquitecto o del Aparejador o Arquitecto Técnico, según sus respectivos cometidos, las instrucciones o aclaraciones que se precisen para la correcta interpretación y ejecución de lo proyectado.

4.13.- Las órdenes e instrucciones de la Dirección Facultativa de las obras se incorporan al Proyecto como interpretación, complemento o precisión de sus determinaciones. En cada documento, las especificaciones literales prevalecen sobre las gráficas y en los planos, la cota prevalece sobre la medida a escala.

## CAPÍTULO V

### Instalaciones auxiliares y precauciones a adoptar durante la construcción

5.1. Las precauciones a adoptar durante la construcción serán las establecidas en la Ley 31/1995, de 8 de noviembre, de Prevención de Riesgos Laborales y en los Reglamentos a los que se hace referencia en su artículo 6, siendo de aplicación la regulación de las materias comprendidas en dicho artículo que se contienen en los capítulos vigentes del Título II de la Ordenanza General de Seguridad e Higiene en el Trabajo, aprobada por Orden Ministerial de 9 de Marzo de 1.971, o en otras normas que contengan previsiones específicas sobre tales materias, así como las del estudio de seguridad y salud en obras de presupuesto de ejecución por contrata, incluido en el proyecto, igual o superior a 450.759,08€ y demás supuestos o, en su defecto, las del estudio básico de seguridad y salud, conforme al Real Decreto 1627/1997, de 24 de octubre, del Ministerio de la Presidencia, por el que se establecen disposiciones mínimas de seguridad y de salud en las obras de construcción.

La ejecución de las obras que figuran en el presente Proyecto requerirá las instalaciones auxiliares, que, a juicio de la Dirección Facultativa, sean necesarias para la buena marcha de dichas obras y el cumplimiento de los plazos establecidos.

## CAPÍTULO VI


### Forma de medición y valoración de las distintas unidades de obra y abono de las partidas alzadas

#### 6.1. Mediciones.

1.- La Dirección Facultativa de la obra realizará mensualmente y en la forma y condiciones que establece este Pliego de Prescripciones Técnicas Particulares, la medición de las unidades de obra ejecutadas durante el período de tiempo anterior.

2.- La medición del conjunto de unidades de obra que constituyen la obra a realizar se verificará aplicando a cada unidad de obra la unidad de medida que le sea más apropiada y siempre con arreglo a las mismas unidades adoptadas en el presupuesto, unidad completa, partida alzada, metros lineales, metros cuadrados, cúbicos, kilogramos, etc.

3.- Tanto las mediciones parciales como las que se ejecuten al final de la obra se realizarán conjuntamente con el Contratista, levantándose las correspondientes actas, que serán firmadas por ambas partes.

 

4.- Todas las mediciones que se efectúen comprenderán las unidades de obra realmente ejecutadas, no teniendo el Contratista derecho a reclamación de ninguna especie por las diferencias que se produjeran entre las mediciones que se ejecuten y las que figuren en el estado de mediciones del Proyecto, así como tampoco por los errores de clasificación de las diversas unidades de obra que figuren en los estados de valoración.

5.- Para las obras o partes de obra cuyas dimensiones y características hayan de quedar posterior y definitivamente ocultas, el contratista está obligado a avisar a la Dirección con la suficiente antelación, a fin de que ésta pueda realizar las correspondientes mediciones y toma de datos, levantando los planos que las definan, cuya conformidad suscribirá el Contratista. A falta de aviso anticipado, cuya existencia corresponde probar al Contratista, queda este obligado a aceptar las decisiones de la Administración sobre el particular.

## **6.2. Valoraciones.**

1.- Las valoraciones de las unidades de obra que figuran en el presente Proyecto, se efectuarán multiplicando el número de estas resultantes de las mediciones por el precio unitario asignado a las mismas en el presupuesto.

2.- En el precio unitario aludido en el párrafo anterior se consideran incluidos los gastos del transporte de materiales, las indemnizaciones o pagos que hayan de hacerse por cualquier concepto, así como todo tipo de impuestos fiscales que graven los materiales por el Estado, Comunidad Autónoma, Provincia o Municipio, durante la ejecución de las obras, así como toda clase de cargas sociales. También serán de cuenta del Contratista los honorarios, tasas y demás impuestos o gravámenes que se originen con ocasión de las inspecciones, aprobación y comprobación de las instalaciones del edificio y/o de la obra.

3.- El Contratista no tendrá derecho por ello a pedir indemnización alguna por las causas enumeradas. En el precio de cada unidad de obra van comprendidos todos los materiales accesorios, medios auxiliares y operaciones necesarias para dejar la obra terminada y en disposición de recibirse, aunque no figuren todos ellos especificados en la descomposición o descripción del precio.

4.- Todos los gastos que por su concepto sean asimilables a los que corresponden, según normativa, como costes indirectos, se considerarán siempre incluidos en los precios de las unidades de obra del proyecto cuando no figuren en el presupuesto valorados en unidades de obra o en partidas alzadas.

5.- Las obras concluidas se abonarán con arreglo a los precios consignados en el presupuesto. Cuando por consecuencia de rescisión u otra causa fuese preciso valorar obras incompletas, se aplicarán los precios del presupuesto, sin que pueda pretenderse cada valoración de la obra fraccionada en otra forma que la establecida en los cuadros de descomposición de precios.

6.- Si ocurriese algún caso excepcional o imprevisto en el cual fuese necesaria la designación de precios contradictorios entre la Administración y el Contratista, estos precios deberán fijarse de acuerdo con lo establecido en el artículo 242 de la Ley 9/2017, de 8 de noviembre, de Contratos del Sector Público, por la que se transponen al ordenamiento jurídico español las Directivas del Parlamento Europeo y del Consejo 2014/23/UE y 2014/24/UE, de 26 de febrero de 2014.

## **6.3. Relaciones valoradas.**

1.- El Director de la obra, junto con el Director de ejecución de la obra, tomando como base las mediciones de las unidades de obra y los precios contratados que figuren en el cuadro de precios unitarios del presupuesto del proyecto, redactará mensualmente una relación valorada de los trabajos ejecutados a origen, desde el comienzo de la obra.

2.- No podrá omitirse la redacción de dicha relación valorada mensual por el hecho de que, en algún mes, la obra realizada haya sido de pequeño volumen o incluso nula, a menos que la Administración hubiese acordado la suspensión de la obra.

3.- El Contratista, que presenciara las operaciones de valoración y medición para extender esta relación, tendrá un plazo de diez días hábiles para examinarlas. Deberá en dicho plazo dar su conformidad o hacer, en su caso contrario, las reclamaciones que considere convenientes. Transcurrido este plazo sin formular alegaciones se considerará otorgada la conformidad.



del Contratista a la relación valorada. En caso contrario, y de aceptarse en todo o parte las alegaciones del contratista, éstas se tendrán en cuenta a la hora de redactar la próxima relación valorada o, en su caso, en la certificación final o en la liquidación del contrato.

4.- Estas relaciones valoradas no tendrán más que carácter provisional a buena cuenta y no suponen la aprobación de las obras que en ellas se comprenden. Se formarán multiplicando los resultados de la medición por los precios correspondientes y por los porcentajes adoptados para formar el presupuesto base de licitación y descontando, si hubiere lugar a ello, la cantidad correspondiente al tanto por ciento de baja o mejora producido en la licitación.

#### **6.4. Obras que se abonarán al Contratista y precios de las mismas.**

1.- Se abonará al Contratista la obra que realmente ejecute con sujeción al Proyecto que sirve de base al contrato o las modificaciones del mismo autorizadas por la superioridad, o a las órdenes que con arreglo a sus facultades le haya comunicado por escrito, el Director de la obra, siempre que dicha obra se encuentre ajustada a los preceptos del contrato y sin que su importe pueda exceder de la cifra total de los presupuestos aprobados. Por consiguiente, el número de unidades que figuran en el Proyecto o en el presupuesto no podrá servirle de fundamento para entablar reclamaciones de ninguna especie, salvo en los casos de rescisión.

2.- Tanto en las certificaciones de obra como en la liquidación, se abonarán las hechas por el Contratista a los precios de ejecución material que figuran en el cuadro de precios unitarios del presupuesto del proyecto para cada unidad de obra y a los precios de las nuevas unidades de obra no previstas en el contrato, que hayan sido debidamente autorizados y, teniendo en cuenta, lo prevenido en los correspondientes pliegos para abonos de obras defectuosas, materiales acopiados, partidas alzadas y abonos a cuenta del equipo puesto en obra.

3.- El cálculo de los precios de las distintas unidades de la obra es el resultado de sumar los costes directos, los indirectos, los gastos generales y el beneficio industrial.

Se considerarán costes directos:

- a) La mano de obra, con sus pluses, cargas y seguros sociales, que intervienen directamente en la ejecución de la unidad de obra.
- b) Los materiales, a los precios resultantes a pie de obra, que queden integrados en la unidad de que se trate o que sean necesarios para su ejecución.
- c) Los equipos y sistemas técnicos de la seguridad e higiene para la prevención y protección de accidentes y enfermedades profesionales.
- d) Los gastos de personal, combustible, energía, etc., que tengan lugar por accionamiento o funcionamiento de la maquinaria e instalaciones utilizadas en la ejecución de la unidad de obras.
- e) Los gastos de amortización y conservación de la maquinaria, instalaciones, sistemas y equipos anteriormente citados,

Se considerarán costes indirectos:

Los gastos de instalación de oficinas a pie de obra, comunicaciones, edificación de almacenes, talleres, pabellones temporales para obreros, laboratorios, seguros, etc., los del personal técnico y administrativo adscrito exclusivamente a la obra y los imprevistos. Todos estos gastos, se cifrarán en un porcentaje de los costes directos.

Se considerarán gastos generales:


Los gastos generales de empresa, gastos financieros, cargas fiscales y tasas e impuestos de la administración legalmente establecidas. Se cifrarán como un porcentaje de la suma de los costes directos e indirectos (en los contratos de obras de la Administración Pública este porcentaje se establece un 13 por 100).

Beneficio industrial:

PLIEGO DE PRESCRIPCIONES

PROYECTO BÁSICO Y DE EJECUCIÓN DE

“REFORMA DE KIOSCO Y BAR Y DE ENTORNO DE ZONA DE TERRAZA” EN ZONA DE “LAS PRESILLAS” EN EL MUNICIPIO DE RASCAFRÍA Diseminado  
Camino a los Batanes 3, Rascafría. 28740. Madrid

 

El beneficio industrial del Contratista se establece en el 6 por 100 sobre la suma de las anteriores partidas.

Precio de ejecución material:

Se denominará precio de ejecución material al resultado obtenido por la suma de los anteriores conceptos a excepción del beneficio industrial y los gastos generales.

Precio de contrata:

El precio de contrata es la suma de los costes directos, los indirectos, los gastos generales y el beneficio industrial.

El IVA gira sobre esta suma pero no integra el precio.

4.- Al resultado de la valoración efectuada de este modo se le aumentará el tanto por ciento adoptado para formar el presupuesto base de licitación, y la cifra que se obtenga se multiplicará por el coeficiente de adjudicación, obteniendo así la relación valorada que se aplicará a la certificación de obra correspondiente al período de pago, de acuerdo con el contenido del Pliego de Cláusulas Administrativas Particulares del contrato.

5. Serán obligatorias para el Contratista las modificaciones en el contrato de obras que procedan, con arreglo a lo establecido en el artículo 242 de la Ley 9/2017, de 8 de noviembre, de Contratos del Sector Público, por la que se transponen al ordenamiento jurídico español las Directivas del Parlamento Europeo y del Consejo 2014/23/UE y 2014/24/UE, de 26 de febrero de 2014.

6. Cuando se juzgue necesario emplear materiales para ejecutar obras que no figuren en el Proyecto, se valorará su importe a los precios asignados a otras obras o materiales análogos si los hubiera, y en caso contrario, se discutirá entre el Director de la obra y el Contratista, sometiéndolos a la superior aprobación por parte del Órgano contratante. Los nuevos precios, convenidos por uno u otro procedimiento, se sujetarán en cualquier caso a lo establecido en el párrafo 6.4.2. del presente capítulo.

7. Cuando el Contratista, con autorización del Director de la obra, emplease materiales de más esmerada preparación o de mayor tamaño que lo estipulado en el Proyecto, sustituyéndose una clase de fábrica por otra que tenga asignado un mayor precio, ejecutándose con mayores dimensiones o cualquier otra modificación que sea beneficiosa a juicio de la Administración contratante, no tendrá derecho, sin embargo, sino a lo que le correspondería si hubiese construido la obra con estricta sujeción a lo proyectado o contratado.

8. Variaciones sobre las unidades de obra ejecutadas.


8.1.- Sólo podrán introducirse variaciones, sin previa aprobación de la Administración, cuando consistan en la alteración en el número de unidades realmente ejecutadas sobre las previstas en las mediciones del proyecto, siempre que no representen un incremento del gasto superior al 10 % del precio primitivo del contrato, I.V.A., excluido.

8.2.- Las variaciones mencionadas en el apartado anterior, respetando en todo caso, el límite indicado, se irán incorporando a las relaciones valoradas mensuales y deberán ser recogidas y abonadas en las certificaciones mensuales, conforme a lo prescrito en el artículo 240 de la Ley 9/2017, de 8 de noviembre, de Contratos del Sector Público, por la que se transponen al ordenamiento jurídico español las Directivas del Parlamento Europeo y del Consejo 2014/23/UE y 2014/24/UE, de 26 de febrero de 2014, en la certificación final de obra.

8.3.- No obstante, cuando con posterioridad a las mismas hubiere necesidad de introducir en el proyecto modificaciones de las previstas en el artículo 242 de la Ley 9/2017, de 8 de noviembre, de Contratos del Sector Público, por la que se transponen al ordenamiento jurídico español las Directivas del Parlamento Europeo y del Consejo 2014/23/UE y 2014/24/UE, de 26 de febrero de 2014, habrán de ser recogidas tales variaciones en la propuesta a elaborar, sin necesidad de esperar para hacerlo a la certificación final citada.

9. Abono de las partidas alzadas.

PLIEGO DE PRESCRIPCIONES

 

9.1.- Para la ejecución material de las partidas alzadas figuradas en el Proyecto de obra a las que afecta la baja de adjudicación, deberá obtenerse la aprobación de la Dirección Facultativa. A tal efecto, antes de proceder a su realización se someterá a su consideración el detalle desglosado del importe de la misma, el cual, si es de conformidad, podrá ejecutarse.

9.2.- De las partidas unitarias o alzadas que en el estado de mediciones o presupuesto figuran, serán a justificar las susceptibles de ser medidas en todas sus partes en unidades de obra, con precios unitarios, siendo las restantes de abono íntegro.

## CAPITULO VII

### Condiciones facultativas. Delimitación general de los agentes de la edificación.

7.1.- Son agentes de la edificación todas las personas, físicas o jurídicas, que intervienen en el proceso de la edificación. Sus obligaciones vendrán determinadas por lo dispuesto en la legislación de contratos de las Administraciones Públicas, por el contrato que origina su intervención, y en lo no contemplado en la misma, por las disposiciones de la Ley de Ordenación de la Edificación y demás disposiciones que sean de aplicación.

#### 7.2.- La Administración.

1.- Es el Organismo público que decide, impulsa, programa y financia, con recursos propios o ajenos, las obras de edificación.

2. Son obligaciones de la Administración:


Ostentar sobre el solar la titularidad de un derecho que le faculte para construir en él.

Facilitar la documentación e información previa necesaria para la redacción del proyecto, así como autorizar al Director de la obra las posteriores modificaciones del mismo.

Gestionar y obtener las preceptivas licencias y autorizaciones administrativas, así como suscribir el acta de recepción de la obra, a través del funcionario facultativo que designe al efecto.

#### 7.3.- El Projectista:

1.- El projectista es el agente que, por encargo de la Administración y con sujeción a la normativa técnica y urbanística correspondiente, redacta el proyecto.

 

2.- Podrán redactar proyectos parciales del proyecto, o partes que lo complementen, otros técnicos, de forma coordinada con el autor de éste. Cuando el proyecto se desarrolle o complete mediante proyectos parciales u otros documentos técnicos, cada proyectista asumirá la titularidad de su proyecto, si bien el autor del proyecto deberá suscribir y conformar la totalidad de los documentos que lo integren, que deberán haber sido redactados bajo su coordinación y dirección.

3.- Son obligaciones del proyectista:

Estar en posesión de la titulación académica y profesional habilitante de Arquitecto, Arquitecto Técnico, Ingeniero o Ingeniero Técnico, según corresponda, y cumplir las condiciones exigibles para el ejercicio de la profesión, de acuerdo con lo indicado en el artículo 10 de la Ley de Ordenación de la Edificación.

Redactar el proyecto con sujeción a la normativa vigente y a la que se haya establecido en el contrato.

#### 7.4.- El Contratista:

1.- El contratista es el agente que asume, contractualmente ante la Administración, el compromiso de ejecutar con medios humanos y materiales, propios o ajenos, las obras o parte de las mismas con sujeción al proyecto y al contrato.

2.- Son obligaciones del contratista:

Ejecutar la obra con sujeción al proyecto, a la legislación aplicable y a las instrucciones del Director de la obra y del Director de Ejecución de la obra, a fin de alcanzar la calidad exigida en el proyecto.

Tener la titulación o capacitación profesional que habilita para el cumplimiento de las condiciones exigibles para actuar como contratista.

Designar al jefe de obra que asumirá la representación técnica del constructor en la obra y que por su titulación o experiencia deberá tener la capacitación adecuada de acuerdo con las características y la complejidad de la obra.

Asignar a la obra los medios humanos y materiales que su importancia requiera y organizar los trabajos de construcción, redactando los planes de obras que se precisen y proyectando o autorizando las instalaciones provisionales y medios auxiliares de la obra.

Firmar el acta de comprobación del replanteo o de comienzo de la obra y el acta de recepción de la misma.

Facilitar al Director de obra los datos necesarios para la elaboración de la documentación de la obra ejecutada.


Elaborar el Plan de Seguridad y Salud de la obra en aplicación del Estudio correspondiente y disponer en todo caso la ejecución de las medidas preventivas, velando por su cumplimiento y por la observancia de la normativa vigente en materia de seguridad e higiene en el trabajo, en concordancia con lo dispuesto en el Real Decreto 1627/1997, de 24 de octubre, por el que se establecen disposiciones mínimas de seguridad y salud en las obras de construcción.

Elaborar el Plan de Gestión de Residuos conforme a Real Decreto 105/2008, de 1 de febrero, por el que se regula la producción y gestión de los residuos de construcción y demolición. Ostentar la jefatura de todo el personal que intervenga en la obra y coordinar las intervenciones de los subcontratistas.

Asegurar la idoneidad de todos y cada uno de los materiales y elementos constructivos que se utilicen, comprobando los preparativos en obra y rechazando, por iniciativa propia o por prescripción del Director de Ejecución de la obra, los suministros o prefabricados que no cuenten con las garantías o documentos de idoneidad requeridos por las normas de aplicación.

Custodiar el Libro de órdenes y seguimiento de la obra, y dar el enterado a las anotaciones que se practiquen en el mismo, así como el Libro de Incidencias.

Facilitar a la Dirección Facultativa, con la antelación suficiente, los materiales precisos para el cumplimiento de su cometido.

 

Suscribir las certificaciones parciales de obra, la certificación final y la liquidación de la obra. Concertar los seguros de accidentes de trabajo y de daños a terceros durante la obra. Deberá tener siempre a mano un número proporcionado de obreros a la extensión de los trabajos que se estén ejecutando en la obra.

El Contratista deberá colocar un cartel de obra de dimensiones y características definidas por la Consejería de Educación.

El contratista está obligado al conocimiento y cumplimiento de todas las disposiciones vigentes sobre señalización de las obras e instalaciones y, en particular, de lo dispuesto en el artículo 41 del Código de la Circulación, en la O.M. de 14 de marzo de 1960 y la O.C. nº 67 de 1/1960, en la comunicación nº 32-62 C.V. de 9 de agosto de 1962 y O.C. 8.1.I.C., de 16 de julio de 1961, O.C. 8.2.I.C., de 23 de abril de 1962, etc., referente a la señalización de obras en carretera.

El contratista señalizará reglamentariamente las zanjas abiertas, impedirá el acceso a ellas a personas ajenas de la obra, las rellenará a la mayor brevedad posible, vallará toda zona peligrosa y establecerá la vigilancia suficiente, en especial, de noche. Fijará suficientemente las señales en su posición apropiada para que no puedan ser sustraídas o cambiadas y mantendrá un servicio continuo de vigilancia que se ocupe de su reposición inmediata, en su caso. Asegurará el mantenimiento del tráfico en todo momento durante la ejecución de las obras.

3.- El Contratista deberá habilitar en la obra una oficina en la que existirá una mesa o tablero adecuado, en el que puedan extenderse y consultarse los planos. En dicha oficina tendrá siempre el Contratista a disposición de la Dirección Facultativa:

- a) El Proyecto de Ejecución completo, incluidos los complementos que en su caso redacte el Arquitecto.
- b) La Licencia de Obras
- c) El Libro de Órdenes y Asistencias
- d) El Plan de Seguridad e Higiene
- e) El Plan de Gestión de Residuos
- f) El Libro de Incidencias
- g) La normativa vigente de seguridad y salud en el trabajo.

4.- El Contratista viene obligado a comunicar a la Administración la persona designada como delegado suyo en la obra, que tendrá carácter de Jefe de la misma, con dedicación plena y con facultades para representarle y adoptar en todo momento cuantas disposiciones competan a la contrata. Cuando la importancia de las obras lo requiera y así se consigne en el "Pliego de Cláusulas Administrativas Particulares" el delegado del Contratista será un facultativo de grado superior o grado medio, según los casos.


5.- El Jefe de la obra estará presente durante la jornada legal de trabajo y acompañará a la Dirección Facultativa en las visitas que haga a las obras, poniéndose a su disposición para la práctica de los reconocimientos que se consideren necesarios y suministrándole los datos precisos para la comprobación de las mediciones y liquidaciones.

6.- El Contratista, de acuerdo con la Dirección Facultativa, entregará en el acto de la recepción, los planos de todas las instalaciones ejecutadas en la obra, con las modificaciones o estado definitivo en que hayan quedado, junto con el resto de la documentación requerida para la formalización del Libro del Edificio. (Tiene que definir un programa de autocontrol que contemple la particularidad de la obra, con un seguimiento de ejecución que permita comprobar la conformidad con el proyecto. Esto tiene que estar respaldado y aprobado por la Dirección Facultativa.

También está en la obligación de registrar todas las verificaciones, que deben estar disponibles en un soporte físico y electrónico permanentemente actualizado. Este registro debe incorporarse a la documentación de final de obra. Además, el documento debe dejar constancia de la inspección de la estructura realizada en cada una de las fases.)

7.- El Contratista se compromete igualmente a entregar las autorizaciones que preceptivamente tienen que expedir las Delegaciones Provinciales de Industria, Sanidad, etc., y autoridades locales, para la puesta en servicio de las referidas instalaciones.

8.- Son también por cuenta del Contratista, todos los arbitrios, tasas, licencias municipales, vallas, alumbrado, multas, etc. Que ocasionen las obras hasta su total terminación.

 

9.- Es obligación del contratista el depósito de la fianza u otra garantía financiera equivalente que responda de la correcta gestión de los residuos de construcción y demolición que se producirán en la obra de acuerdo a la ORDEN 2726/2009, de 16 de julio, de la Consejería de Medio Ambiente de la Comunidad de Madrid

#### **7.5.- El Director de la obra:**

1. El Director de la obra es el agente que, formando parte de la Dirección Facultativa, dirige el desarrollo de la obra en los aspectos técnicos., estéticos, urbanísticos y medioambientales, de conformidad con el proyecto que la define, la licencia de edificación y demás autorizaciones preceptivas y las condiciones del contrato, con el objeto de asegurar su adecuación al fin propuesto.

2. Podrán dirigir las obras de los proyectos parciales otros técnicos, bajo la coordinación del Director de la obra.
3. Son obligaciones del director de obra:

Estar en posesión de la titulación académica y profesional habilitante de Arquitecto, Arquitecto Técnico, Ingeniero o Ingeniero Técnico, según corresponda y cumplir las condiciones exigibles para el ejercicio de la profesión, según lo establecido el artículo 12 de la Ley de Ordenación de la Edificación.

Verificar el replanteo y la adecuación de la cimentación y de la estructura proyectadas a las características geotécnicas del terreno.

Resolver las contingencias que se produzcan en la obra y consignar en el Libro de Órdenes y Asistencias las instrucciones precisas para la correcta interpretación del proyecto.

Elaborar, a requerimiento de la Administración o con su conformidad, eventuales modificaciones del proyecto, que vengan exigidas por la marcha de la obra siempre que las mismas se adapten a las disposiciones normativas contempladas y observadas en la redacción del proyecto.

Suscribir, el acta de comprobación del replanteo o de comienzo de obra y el acta de recepción de la obra, así como expedir las certificaciones parciales y la liquidación final de las unidades de obra ejecutadas.

Elaborar y suscribir la documentación de la obra ejecutada para entregarla a la Administración.

Redactar los complementos o rectificaciones del proyecto que se precisen.

Asistir a las obras, cuantas veces lo requiera su naturaleza y complejidad, a fin de resolver las contingencias que se produzcan e impartir las órdenes complementarias que sean precisas para conseguir la correcta solución arquitectónica.

Coordinar la intervención en obra de otros técnicos que, en su caso, concurran a la dirección con función propia en aspectos parciales de su especialidad.


Las restantes establecidas en la legislación de contratos.

#### **7.6.- El Director de Ejecución de la obra:**

1.- El Director de Ejecución de la obra es el agente que, formando parte de la Dirección Facultativa, asume la función técnica de dirigir la ejecución material de la obra y de controlar cualitativa y cuantitativamente la construcción y la calidad de lo edificado.

2.- Son obligaciones del director de la ejecución de la obra:

Estar en posesión de la titulación académica y profesional habilitante y cumplir las condiciones exigibles para el ejercicio de la profesión. Cuando las obras a realizar tengan por objeto la construcción de edificios para los usos indicados en el grupo a) del apartado 1 del artículo 2, de la Ley de Ordenación de la Edificación, la titulación académica y profesional habilitante será la de Arquitecto Técnico. Será esta, asimismo, la titulación habilitante para las obras del grupo b) que fueran dirigidas por arquitectos. En los demás casos la dirección de la ejecución de la obra puede ser desempeñada, indistintamente, por profesionales con la titulación de Arquitecto, Arquitecto Técnico, Ingeniero o Ingeniero Técnico.

 

Verificar la recepción en obra de los productos de construcción, ordenando la realización de ensayos y pruebas precisas y el plan de control de calidad de la obra. (Debe constatar, antes del inicio de la ejecución de cada parte de la obra, que existe un programa de control para los productos y para la ejecución. Tienen que validar que los productos de obra sean adecuados a uso y cumplen las especificaciones requeridas. Ha de verificar que los valores declarados en los documentos que acompañan al marcado CE son conformes con las especificaciones indicadas en el proyecto y, en su defecto, en la normativa de obligado cumplimiento.)

Dirigir la ejecución material de la obra comprobando los replanteos, los materiales, la correcta ejecución y disposición de los elementos constructivos y de las instalaciones, de acuerdo con el proyecto, con la normativa técnica aplicable y con las reglas de la buena construcción y con las instrucciones que en interpretación técnica de éste dicte, en su caso, el Director de la obra.

Consignar en el Libro de Órdenes y Asistencias las instrucciones precisas.

Suscribir el acta de comprobación del replanteo o de comienzo de obra y el acta de recepción de la obra, así como elaborar y suscribir las mediciones de obra ejecutada, las certificaciones parciales, la certificación final y la liquidación final de las unidades de obra ejecutadas, conjuntamente con el Director de la obra.

Colaborar con los restantes agentes en la elaboración de la documentación de la obra ejecutada, aportando los resultados del control realizado.

Las restantes que se establecen en la legislación de contratos.

#### **7.7.- El coordinador en materia de seguridad y salud:**

El coordinador en materia de seguridad y salud será nombrado por la Administración contratante y deberá estar en posesión de la titulación académica y profesional habilitante.

Son obligaciones del coordinador de seguridad y salud:

- 1.- Coordinar la aplicación de los principios generales de prevención y de seguridad.
- 2.- Coordinar las actividades de la obra para garantizar que los contratistas y, en su caso, los subcontratistas y los trabajadores autónomos apliquen de manera coherente y responsable los principios de la acción preventiva que se recogen en el artículo 15 de la Ley de Prevención de Riesgos Laborales durante la ejecución de la obra Aprobar el plan de seguridad y salud elaborado por el contratista y, en su caso, las modificaciones introducidas en el mismo.
- 3.- Coordinar las acciones y funciones de control de la aplicación correcta de los métodos de trabajo.
- 4.- Todas aquellas otras funciones que le asigna la normativa vigente en la materia.


#### **7.8.- Entidades y laboratorios de control de la calidad de la edificación:**

1. Son entidades de control de calidad de la edificación aquéllas capacitadas para prestar asistencia técnica en la verificación de la calidad del proyecto, de los materiales y de la ejecución de la obra y sus instalaciones de acuerdo con el proyecto y la normativa aplicable.

2. Son laboratorios de ensayos para el control de calidad de la edificación los capacitados para prestar asistencia técnica, mediante la realización de ensayos o pruebas de servicio de los materiales, sistemas o instalaciones de una obra de edificación.

3. Son obligaciones de las entidades y de los laboratorios de control de calidad:  
Prestar asistencia técnica y entregar los resultados de su actividad a la Administración autora del encargo y, en todo caso, al Director de la Ejecución de las obras. (Deben entregar una declaración firmada que demuestra su independencia con respecto al resto de agentes involucrados en la obra. Así, la Dirección facultativa la podrá incorporar en la documentación final de obra.)

Justificar la capacidad suficiente de medios materiales y humanos necesarios para realizar adecuadamente los trabajos contratados, en su caso, a través de la correspondiente acreditación oficial otorgada por las Comunidades Autónomas con competencia en la materia.

 

## CAPITULO VIII

### Cláusulas finales

**8.1.** El Contratista de acuerdo con la Dirección Facultativa, entregará en el acto de la recepción los planos de todas las instalaciones ejecutadas en la obra, con las modificaciones o estado definitivo en que han quedado.

**8.2.** El Contratista se compromete a entregar en el acto de la recepción en el Servicio correspondiente del Organismo Contratante, las autorizaciones que preceptivamente tienen que expedir las Delegaciones Provinciales de Industria, Sanidad, etc. y autoridades locales para la puesta en servicio de las referidas instalaciones, salvo excepción debidamente justificada por causas no imputables al Contratista.

**8.3.** Son también de cuenta del Contratista el impuesto del valor añadido y todos los arbitrios, tasas, licencias municipales, vallas, alumbrado, multas, etc., que ocasionen las obras hasta su total terminación, así como la documentación necesaria para la formalización del Libro del Edificio, según establece el Decreto 349/1999, de 30 de diciembre.

**8.4.** Para todo aquello no detallado expresamente en los artículos anteriores y en especial sobre las condiciones que deberán reunir los materiales que se empleen en la obra, así como la ejecución de cada unidad de obra y las normas para su medición y valoración regirá el Pliego de Condiciones Técnicas de la Dirección General de Arquitectura del Ministerio de la Vivienda de 1973.

**8.5.** Se tendrán presentes las disposiciones e instrucciones de tipo particular referentes a determinadas actividades, que serán de obligado cumplimiento, tales como el ya citado Pliego de Condiciones de la Edificación, aprobado por Orden ministerial de 4-6-76; así como la Normativa derivada de la aplicación del CTE, o las instrucciones i del Código Estructural para las obras de hormigón y acero estructural aprobadas en el RD 470/2021.

**8.6.** De acuerdo con el artículo 1º A) .1., del Decreto 462/1971, de 11 de marzo, en la ejecución de las obras se cumplirán todas las normas de la Presidencia del Gobierno, Ministerio de Fomento y demás Ministerios, así como Organismos de la Comunidad de Madrid y Entidades Locales, vigentes en materia de edificación, obras públicas o instalaciones, así como la Normativa vigente sobre Higiene y Seguridad en el Trabajo, de cuyo conocimiento y estricto cumplimiento está obligado el contratista ejecutor de las obras y las sucesivas que se publiquen en el transcurso de las obras. A tal fin se incluye como apéndice inseparable de este Pliego la relación de la normativa técnica vigente aplicable sobre construcción.

El Organismo Contratante

Madrid, en MARZO de 20243

Dirección General de Infraestructuras y Servicios de Vicepresidencia,  
Consejería de Educación y Universidades de la Comunidad de Madrid

El Arquitecto  
JUAN ABELLEIRA FOLGAR

## PL 2. Prescripciones generales de recepción de productos y ejecución de obra.

CIMENTOS-Según DB SE C Seguridad  
estructural cimientos

4 CIMENTACIONES DIRECTAS

4.6 Control

PLIEGO DE PRESCRIPCIONES

PROYECTO BÁSICO Y DE EJECUCIÓN DE  
"REFORMA DE KIOSCO Y BAR Y DE ENTORNO DE ZONA DE TERRAZA" EN ZONA DE "LAS PRESILLAS" EN EL MUNICIPIO DE RASCAFRÍA Diseminado  
Camino a los Batanes 3, Rascafría. 28740. Madrid



|                                                                                    |   |
|------------------------------------------------------------------------------------|---|
| <p><b>4.6.1 Generalidades</b></p>                                                  | <ol style="list-style-type: none"> <li>1. Durante el período de ejecución se tomarán las precauciones oportunas para asegurar la conservación en buen estado de las cimentaciones.</li> <li>2. En el caso de presencia de aguas ácidas, salinas, o de agresividad potencial se tomarán las oportunas medidas. No se permitirá la presencia de sobrecargas cercanas a las cimentaciones, si no se han tenido en cuenta en el proyecto. En todo momento se debe vigilar la presencia de vías de agua, por el posible descarnamiento que puedan dar lugar bajo las cimentaciones. En el caso en que se construyan edificaciones próximas, deben tomarse las oportunas medidas que permitan garantizar el mantenimiento intacto del terreno y de sus propiedades tenso-deformacionales.</li> <li>3. La observación de asientos excesivos puede ser una advertencia del mal estado de las zapatas (ataques de aguas selenitosas, desmoronamiento por socavación, etc.); de la parte enterrada de pilares y muros o de las redes de agua potable y de saneamiento. En tales casos debe procederse a la observación de la cimentación y del terreno circundante, de la parte enterrada de los elementos resistentes verticales y de las redes de agua potable y saneamiento, de forma que se pueda conocer la causa del fenómeno.</li> <li>4. En edificación cimentada de forma directa no se harán obras nuevas sobre la cimentación que pueda poner en peligro su seguridad, tales como: <ol style="list-style-type: none"> <li>a) perforaciones que reduzcan su capacidad resistente;</li> <li>b) pilares u otro tipo de cargaderos que transmitan cargas importantes;</li> <li>c) excavaciones importantes en sus proximidades u otras obras que pongan en peligro su estabilidad.</li> </ol> </li> <li>5. Las cargas a las que se sometan las cimentaciones, en especial las dispuestas sobre los sótanos, no serán superiores a las especificadas en el proyecto. Para ello los sótanos no deben dedicarse a otro uso que para el que fueran proyectados. No se almacenarán materiales que puedan ser dañinos para los hormigones.</li> <li>6. Cualquier modificación de las prescripciones descritas de los dos párrafos anteriores debe ser autorizada por el Director de Obra e incluida en el proyecto.</li> </ol> |
| <p><b>4.6.2 Comprobaciones a realizar sobre el terreno de cimentación</b></p>      | <ol style="list-style-type: none"> <li>1. Antes de proceder a la ejecución de la cimentación se realizará la confirmación del estudio geotécnico según el apartado 3.4. Se comprobará visualmente, o mediante las pruebas que se juzguen oportunas, que el terreno de apoyo de aquella se corresponde con las previsiones del proyecto. El resultado de tal inspección, definiendo la profundidad de la cimentación de cada uno de los apoyos de la obra, su forma y dimensiones, y el tipo y consistencia del terreno se incorporará a la documentación final de obra. Estos planos quedarán incorporados a la documentación de la obra acabada.<br/><br/>En particular se debe comprobar que: <ol style="list-style-type: none"> <li>a) el nivel de apoyo de la cimentación se ajusta al previsto y apreciablemente la estratigrafía coincide con la estimada en el estudio geotécnico;</li> <li>b) el nivel freático y las condiciones hidrogeológicas se ajustan a las previstas;</li> <li>c) el terreno presenta apreciablemente una resistencia y humedad similar a la supuesta en el estudio geotécnico;</li> <li>d) no se detectan defectos evidentes tales como cavernas, fallas, galerías, pozos, etc;</li> <li>e) no se detectan corrientes subterráneas que puedan producir socavación o arrastres.</li> </ol> </li> </ol>   |
| <p><b>4.6.3 Comprobaciones a realizar sobre los materiales de construcción</b></p> | <ol style="list-style-type: none"> <li>1. Se comprobará que: <ol style="list-style-type: none"> <li>a) los materiales disponibles se ajustan a lo establecido en el proyecto de edificación y son idóneos para la construcción;</li> <li>b) las resistencias son las indicadas en el proyecto.</li> </ol> </li> </ol>   |




#### 4.6.4 Comprobaciones durante la ejecución

1. Se dedicará especial atención a comprobar que:
  - a) el replanteo es correcto;
  - b) se han observado las dimensiones y orientaciones proyectadas;
  - c) se están empleando los materiales objeto de los controles ya mencionados;
  - d) la compactación o colocación de los materiales asegura las resistencias del proyecto;
  - e) los encofrados están correctamente colocados, y son de los materiales previstos en el proyecto;
  - f) las armaduras son del tipo, número y longitud fijados en el proyecto;
  - g) las armaduras de espera de pilares u otros elementos se encuentran correctamente situadas y tienen la longitud prevista en el proyecto;
  - h) los recubrimientos son los exigidos en proyecto;
  - i) los dispositivos de anclaje de las armaduras son los previstos en el proyecto;
  - j) el espesor del hormigón de limpieza es adecuado;
  - k) la colocación y vibración del hormigón son las correctas;
  - l) se está cuidando que la ejecución de nuevas zapatas no altere el estado de las contiguas, ya sean también nuevas o existentes;
  - m) las vigas de atado y centradoras así como sus armaduras están correctamente situadas;
  - n) los agotamientos entran dentro de lo previsto y se ajustan a las especificaciones del estudio geotécnico para evitar sifonamientos o daños a estructuras vecinas;
  - o) las juntas corresponden con las previstas en el proyecto;
  - p) las impermeabilizaciones previstas en el proyecto se están ejecutando correctamente.

#### 4.6.5 Comprobaciones finales

1. Antes de la puesta en servicio del edificio se debe comprobar que:
  - a) las zapatas se comportan en la forma prevista en el proyecto;
  - b) no se aprecia que se estén superando las cargas admisibles;
  - c) los asientos se ajustan a lo previsto, si, en casos especiales, así lo exige el proyecto o el Director de Obra;
  - d) no se han plantado árboles, cuyas raíces puedan originar cambios de humedad en el terreno de cimentación, o creado zonas verdes cuyo drenaje no esté previsto en el proyecto, sobre todo en terrenos expansivos.
2. Si bien es recomendable controlar los movimientos del terreno para cualquier tipo de construcción, en edificios de tipo C-3 y C-4 será obligado el establecimiento de un sistema de nivelación para controlar el asiento de las zonas más características de la obra, en las siguientes condiciones:
  - a) el punto de referencia debe estar protegido de cualquier eventual perturbación, de forma que pueda considerarse como inmóvil, durante todo el periodo de observación;
  - b) el número de pilares a nivelar no será inferior al 10% del total de la edificación. En el caso de que la superestructura se apoye sobre muros, se preverá un punto de observación cada 20 m de longitud, como mínimo. En cualquier caso el número mínimo de referencias de nivelación será de 4. La precisión de la nivelación será de 0,1 mm;
  - c) la cadencia de lecturas será la adecuada para advertir cualquier anomalía en el comportamiento de la cimentación. Es recomendable efectuarlas al completarse el 50% de la estructura al final de la misma, y al terminar la tabiquería de cada dos plantas de la edificación;
  - d) el resultado final de las observaciones se incorporará a la documentación de la obra.

 

## 6 ELEMENTOS DE CONTENCIÓN

### 6.4 Condiciones constructivas y de control

#### 6.4.1 Condiciones constructivas

##### 6.4.1.1 Generalidades

1. Los elementos de contención se calcularán en la hipótesis de que el suelo afectado por éstos se halla aproximadamente en el mismo estado en que fue encontrado durante los trabajos de reconocimiento geotécnico. Si el suelo presenta irregularidades no detectadas por dichos reconocimientos o si se altera su estado durante las obras, su comportamiento geotécnico podrá verse alterado. Si en la zona de afección de la estructura de contención aparecen puntos especialmente discordantes con la información utilizada en el proyecto, debe comprobarse y en su caso calcular de nuevo la estructura de contención.

##### 6.4.1.2 Pantallas

##### 6.4.1.2.1 Características generales

1. Para la ejecución de pantallas continuas se consideran aceptables las especificaciones constructivas recogidas en la norma UNE-EN 1538:2011+A1:2016..
2. Cuando se disponga una pantalla en el perímetro de una excavación, se analizarán con detalle los siguientes aspectos de la obra:
  - a) ejecución de la pantalla;
  - b) fases de la excavación;
  - c) introducción de los elementos de sujeción o de los anclajes, si los hubiera;
  - d) disposición de los elementos de agotamiento, si la excavación se realizase en parte bajo el nivel freático;
  - e) sujeción de la pantalla mediante los forjados del edificio;
  - f) eliminación de los elementos provisionales de sujeción o de los anclajes, si los hubiera.
3. Debe atenderse especialmente a evitar que, en alguna fase de la ejecución, puede encontrarse la pantalla en alguna situación no contemplada en el cálculo y que entrañe un mayor riesgo de inestabilidad de la propia pantalla, de edificios u otras estructuras próximas o del fondo de la excavación o esfuerzos en la pantalla o en los elementos de sujeción superiores a aquellos para los que han sido dimensionados.
4. El diseño de la pantalla debe garantizar que no se producen pérdidas de agua no admisibles a través o por debajo de la estructura de contención, así como que no se producen afecciones no admisibles a la situación del agua freática en el entorno.
5. Los muretes guía tienen por finalidad garantizar el alineamiento de la pantalla hormigonada, guiar los útiles de excavación, evitar cualquier desprendimiento del terreno de la zanja en la zona de fluctuación del fluido de excavación, así como servir de soporte para las jaulas de armadura, elementos prefabricados u otros a introducir en la excavación hasta que endurezca el hormigón. Deben resistir los esfuerzos producidos por la extracción de los encofrados de juntas.
6. Habitualmente son de hormigón armado y construidos "in situ". Su profundidad, normalmente comprendida entre medio metro y metro y medio (0,5 y 1,5 m), dependiendo de las condiciones del terreno.
7. Los muretes guía deben permitir que se respeten las tolerancias especificadas para los paneles de pantalla.
8. Será recomendable apuntalar los muretes guía hasta la excavación del panel correspondiente.
9. La distancia entre muretes guía debe ser entre veinte y cincuenta milímetros (20 y 50 mm) superior al espesor de la pantalla proyectada.
10. En caso de pantallas poligonales o de forma irregular, podrá ser necesario aumentar la distancia entre muretes guía.
11. Salvo indicación en contrario del Director de Obra, la parte superior de los muretes guía será horizontal, y estará a la misma cota a cada lado de la zanja.  
Es conveniente que la cara superior del murete guía se encuentre, al menos, 1,5 m sobre la máxima cota prevista del nivel freático.
12. Las condiciones especiales de puesta en obra del hormigón en cimentaciones especiales, generalmente en perforaciones profundas, bajo agua o fluido estabilizador, y con cuantías de armadura importantes, hacen necesario exigir al material una serie de características específicas que permitan garantizar la calidad del proceso y del producto terminado.
13. El hormigón a utilizar cumplirá lo establecido en el Código Estructural-2021



|                                                   | <p>14. El hormigón utilizado debe poseer las siguientes cualidades:</p> <ol style="list-style-type: none"> <li>alta capacidad de resistencia a la segregación;</li> <li>alta plasticidad y buena compactación;</li> <li>buena fluidez;</li> <li>capacidad de autocompactación;</li> <li>suficiente trabajabilidad durante todo el proceso de puesta en obra.</li> </ol>   |                                     |                                                  |    |     |    |     |    |     |    |     |
|---------------------------------------------------|---|-------------------------------------|--------------------------------------------------|----|-----|----|-----|----|-----|----|-----|
| 6.4.1.2.2 Materias primas                         | 1. Se consideran válidas las indicaciones dadas para pilotes en el apartado 5.4.1.1.1 de este DB.   |                                     |                                                  |    |     |    |     |    |     |    |     |
| 6.4.1.2.3 Dosificación y propiedades del hormigón |   |                                     |                                                  |    |     |    |     |    |     |    |     |
| <p>6.4.1.2.3.1 Dosificación del hormigón</p>      | <ol style="list-style-type: none"> <li>Los hormigones para pantallas deben ajustar su dosificación a lo que se indica a continuación, salvo indicación en contra en el proyecto.</li> <li>El cemento será del tipo especificado en la documentación técnica de la obra, cumpliendo cuanto establece la Instrucción para la Recepción de Cementos "RC-16" y el artículo 28 del Código Estructural-2021, o aquellas normas que legalmente los sustituyan.</li> <li>En pantallas continuas de hormigón armado, se recomienda que el contenido de cemento sea mayor o igual de trescientos veinticinco kilogramos por metro cúbico (325 kg/m<sup>3</sup>) para hormigón vertido en seco en terrenos sin influencia del nivel freático, o mayor o igual de trescientos setenta y cinco kilogramos por metro cúbico (375 kg/m<sup>3</sup>) para hormigón sumergido.</li> <li>En la tabla 6.5 se recoge el contenido mínimo de cemento recomendado en función de la dimensión máxima de los áridos (UNE EN 1538:2011+A1:2016):</li> </ol> <p style="text-align: center;"><b>1.1.1.1.1 Tabla 6.5. Contenido mínimo de cemento</b></p> <table border="1" data-bbox="692 1048 1232 1209"> <thead> <tr> <th>Dimensión máxima de los áridos (mm)</th><th>Contenido mínimo de cemento (kg/m<sup>3</sup>)</th></tr> </thead> <tbody> <tr> <td>32</td><td>350</td></tr> <tr> <td>25</td><td>370</td></tr> <tr> <td>20</td><td>385</td></tr> <tr> <td>16</td><td>400</td></tr> </tbody> </table> <ol style="list-style-type: none"> <li>El contenido de partículas de tamaño inferior a ciento veinticinco micras (0,125 mm), incluido el cemento, debe ser igual o inferior a cuatrocientos cincuenta kilogramos por metro cúbico (450 kg/m<sup>3</sup>) para tamaños máximos de árido inferiores o iguales a 16 milímetros, y cuatrocientos kilogramos por metro cúbico (400 kg/m<sup>3</sup>) para el resto de los casos.</li> <li>La relación agua/cemento será la adecuada para las condiciones de puesta en obra, y debe ser aprobada explícitamente por el Director de Obra. El valor de la relación agua cemento debe estar comprendido entre cero con cuarenta y cinco (0,45) y cero con seis (0,65).</li> </ol> | Dimensión máxima de los áridos (mm) | Contenido mínimo de cemento (kg/m <sup>3</sup> ) | 32 | 350 | 25 | 370 | 20 | 385 | 16 | 400 |
| Dimensión máxima de los áridos (mm)               | Contenido mínimo de cemento (kg/m <sup>3</sup> )   |                                     |                                                  |    |     |    |     |    |     |    |     |
| 32                                                | 350   |                                     |                                                  |    |     |    |     |    |     |    |     |
| 25                                                | 370   |                                     |                                                  |    |     |    |     |    |     |    |     |
| 20                                                | 385   |                                     |                                                  |    |     |    |     |    |     |    |     |
| 16                                                | 400   |                                     |                                                  |    |     |    |     |    |     |    |     |
| <p>6.4.1.2.3.2 Propiedades del hormigón</p>       | <ol style="list-style-type: none"> <li>La resistencia característica mínima del hormigón será la indicada en el proyecto o, en su defecto, por el Director de Obra, y nunca inferior a lo especificado se estará a lo dispuesto en el Título 2 del Código Estructural-2021, o aquella norma que legalmente lo sustituya.</li> <li>El hormigón no será atacable por el terreno circundante, o por las aguas que a través de él circulen, debiéndose cumplir la relación agua/cemento y contenido mínimo de cemento especificados en el Código Estructural-2021 para cada tipo de ambiente.</li> <li>La consistencia del hormigón fresco justo antes del hormigonado debe corresponder a un asiento del cono de Abrams entre ciento sesenta milímetros (160 mm) y doscientos veinte milímetros (220 mm). Se recomienda un valor no inferior a ciento ochenta milímetros (180 mm).</li> <li>La docilidad será suficiente para garantizar una continuidad en el hormigonado, y para lograr una adecuada compactación por gravedad.</li> <li>Se ha de asegurar que la docilidad y fluidez se mantiene durante todo el proceso de hormigonado, para garantizar que no se produzcan fenómenos de atascos en el tubo Tremie, discontinuidades en el hormigón o bolsas de hormigón segregado o mezclado con el lodo de perforación. Durante 4 horas y, al menos, durante todo el periodo de hormigonado de cada panel, la consistencia del hormigón dispuesto debe mantenerse en un cono de Abrams no inferior a 100 mm.</li> </ol>   |                                     |                                                  |    |     |    |     |    |     |    |     |
| <p>6.4.1.2.3.3 Fabricación y transporte</p>       | <ol style="list-style-type: none"> <li>El hormigón debe ser fabricado en central, con un sistema implantado de control de producción, con almacenamiento de materias primas, sistema de dosificación, equipos de amasado, y en su caso, equipos de transporte.</li> </ol>   |                                     |                                                  |    |     |    |     |    |     |    |     |



#### 6.4.1.2.4 Puesta en obra

2. Dicha central podrá estar en obra, o ser una central de hormigón preparado. En cualquier caso, la dosificación a utilizar debe contar con los ensayos previos pertinentes, así como con ensayos característicos que hayan puesto de manifiesto que, con los equipos y materiales empleados, se alcanzan las características previstas del hormigón.

1. Se procederá al hormigonado cuando la perforación esté limpia y las armaduras se encuentren en la posición prevista en los planos de proyecto.
2. En la tabla 6.6 se recogen las características recomendadas para el lodo tixotrópico.

| Parámetro            | Caso de uso |                           |                          |
|----------------------|-------------|---------------------------|--------------------------|
|                      | Lodo fresco | Lodo listo para reemplazo | Lodo antes de hormigonar |
| Densidad (g/ml)      | < 1,10      | < 1,20                    | < 1,15                   |
| Viscosidad Marsh (s) | 32 a 50     | 32 a 60                   | 32 a 50                  |
| Filtrado (ml)        | < 30        | < 50                      | No ha lugar              |
| PH                   | 7 a 11      | 7 a 12                    | No ha lugar              |
| Contenido en arena % | No ha lugar | No ha lugar               | < 3                      |
| Cake (mm)            | < 3         | < 6                       | No ha lugar              |

3. Durante el hormigonado se pondrá el mayor cuidado en conseguir que el hormigón rellene la sección completa en toda su longitud, sin vacíos, bolsas de aire o agua, coqueas, etc. Se debe evitar también el lavado y la segregación del hormigón fresco.
4. Para una correcta colocación del hormigón y para una perfecta adherencia del mismo a las armaduras es conveniente tener una separación mínima entre barras no inferior a cinco veces el diámetro del árido.
5. El tubo Tremie es el elemento indispensable para el hormigonado de pantallas con procedimiento de hormigón vertido, especialmente en presencia de aguas o lodos de perforación. Dicho tubo es colocado por tramos de varias longitudes para su mejor acoplamiento a la profundidad del elemento a hormigonar, y está provisto de un embudo en su parte superior, y de elementos de sujeción y suspensión.
6. El tubo Tremie será estanco, de diámetro constante, y cumplirá las siguientes condiciones:
  - a) el diámetro interior será mayor de seis veces (6) el tamaño máximo del árido y en cualquier caso, mayor de ciento cincuenta milímetros (150 mm);
  - b) el diámetro exterior no podrá exceder del mínimo de 0,50 veces la anchura de la pantalla y 0,80 veces la anchura interior de la jaula de armaduras de pantallas;
  - c) se mantendrá en la parte interior lisa y libre de incrustaciones de mortero, hormigón o lechada.
7. El número de tubos Tremie a utilizar a lo largo de un panel de pantalla debe ser determinado de tal manera que se limite el recorrido horizontal a dos metros y cincuenta centímetros (2,50 m).
8. Cuando se utilicen varios tubos de hormigonado, será preciso alimentarlos de forma que el hormigón se distribuya de manera uniforme.
9. Para empezar el hormigonado, el tubo Tremie debe colocarse sobre el fondo de la perforación, y después se levantará de diez a veinte centímetros (10 a 20 cm). Siempre se colocará al inicio del hormigonado un tapón o "pelota" en el tubo Tremie, que evite el lavado del hormigón en la primera colocación.
10. Durante el hormigonado, el tubo Tremie debe estar siempre inmerso en el hormigón por lo menos tres metros (3 m). En caso de conocerse con precisión el nivel de hormigón, la profundidad mínima de inmersión podrá reducirse a dos metros (2 m). En caso necesario, y sólo cuando el hormigón llegue cerca de la superficie del suelo, se podrá reducir la profundidad mencionada para facilitar el vertido.
11. Es conveniente que el hormigonado se lleve a cabo a un ritmo superior a veinticinco metros cúbicos por hora (25 m<sup>3</sup>/h).
12. El hormigonado debe realizarse sin interrupción, debiendo el hormigón que circula hacerlo dentro de un período de tiempo equivalente al setenta y cinco por ciento (75%) del comienzo de fraguado.  
Cuando se prevea un período mayor, deben utilizarse retardadores de fraguado.



|                                 |   |
|---------------------------------|---|
|                                 | <p>13. El hormigonado se prolongará hasta que supere la cota superior prevista en proyecto en una magnitud suficiente para que, al demolerse el exceso, constituido por un hormigón de mala calidad, el hormigón al nivel de la viga de coronación o de la cara inferior del encepado sea de la calidad adecuada.</p> <p>14. Después del hormigonado se rellenarán de hormigón pobre, u otro material adecuado, las excavaciones que hubieran quedado en vacío por encima de la cota superior de hormigonado y hasta el murete guía.</p>   |
| <b>6.4.1.3 Muros</b>            | <p>1. La cimentación de los muros se efectuará tomando en consideración las recomendaciones constructivas definidas en los capítulos 4 y 5.</p> <p>2. La excavación debe efectuarse con sumo cuidado para que la alteración de las características geotécnicas del suelo sea la mínima posible.</p> <p>3. Las excavaciones provisionales o definitivas deben hacerse de modo que se evite todo deslizamiento de las tierras. Esto es especialmente importante en el caso de muros ejecutados por bataches.</p> <p>4. En el caso de suelos permeables que requieran agotamiento del agua para realizar las excavaciones, el agotamiento se mantendrá durante toda la duración de los trabajos.</p> <p>5. El agotamiento debe realizarse de tal forma que no comprometa la estabilidad de los taludes o de las obras vecinas.</p> <p>6. Las juntas de hormigonado y los procesos de hormigonado, vibrado y curado se efectuarán con los criterios definidos en el Código Estructural-2021.</p>   |
| <b>6.4.2 Control de calidad</b> |   |
| <b>6.4.2.1 Generalidades</b>    | <p>1. Los elementos de contención de hormigón cumplirán los condicionantes definidos en este DB y en el Código Estructural-2021.</p> <p>2. Durante el período de ejecución se tomarán las precauciones oportunas para asegurar el buen estado de los elementos de contención.</p> <p>3. En el caso de presencia de aguas ácidas, salinas, o de agresividad potencial se tomarán las oportunas medidas. No se permitirá la presencia de sobrecargas cercanas a las cimentaciones si no se han tenido en cuenta en el proyecto. En todo momento se debe vigilar la presencia de vías de agua.</p> <p>4. En caso de observarse movimientos excesivos, debe procederse a la observación de la cimentación y del terreno circundante, de la parte enterrada de los elementos resistentes verticales y de las redes de agua potable y saneamiento, de forma que se pueda conocer la causa del fenómeno.</p> <p>5. Las cargas a las que se sometan las estructuras de contención, no serán superiores a las especificadas en el proyecto.</p> <p>6. Son de aplicación las comprobaciones a realizar sobre el terreno, sobre los materiales de construcción, durante la ejecución y las comprobaciones finales indicadas en los apartados 4.6.2 al 4.6.5.</p> |
| <b>6.4.2.2 Pantallas</b>        | <p>1. Se debe controlar que la docilidad y fluidez del hormigón se mantienen durante todo el proceso de hormigonado efectuando ensayos de consistencia sobre muestras de hormigón fresco para definir su evolución en función del tiempo. Este control tiene especial importancia en caso de emplear aditivos superplastificantes.</p>   |
| <b>6.4.2.3 Muros</b>            | <p>1. Es especialmente importante controlar las características de los elementos de impermeabilización y del material de relleno del trasdós.</p>   |



## 7 ACONDICIONAMIENTO DEL TERRENO

### 7.2 EXCAVACIONES

#### 7.2.4 Control de movimientos

1. Será preceptivo el seguimiento de movimientos en fondo y entorno de la excavación, utilizando una adecuada instrumentación si:
  - a) no es posible descartar la presencia de estados límite de servicio en base al cálculo o a medidas prescriptivas;
  - b) las hipótesis de cálculo no se basan en datos fiables.
2. Este seguimiento debe planificarse de modo que permita establecer:
  - c) la evolución de presiones intersticiales en el terreno con objeto de poder deducir las presiones efectivas que se van desarrollando en el mismo;
  - d) movimientos verticales y horizontales en el terreno para poder definir el desarrollo de deformaciones;
  - e) en el caso de producirse deslizamiento, la localización de la superficie límite para su análisis retrospectivo, del que resulten los parámetros de resistencia utilizables para el proyecto de las medidas necesarias de estabilización;
  - f) el desarrollo de movimientos en el tiempo, para alertar de la necesidad de adoptar medidas urgentes de estabilización.

### 7.3 RELLENOS

#### 7.3.3 Procedimientos de colocación y compactación del relleno

1. Se establecerán los procedimientos de colocación y compactación del relleno para cada zona o tongada de relleno en función de su objeto y comportamiento previstos.
2. Los procedimientos de colocación y compactación del relleno deben asegurar su estabilidad en todo momento evitando además cualquier perturbación del subsuelo natural.
3. El proceso de compactación se definirá en función de la compacidad a conseguir y de los siguientes factores:
  - a) naturaleza del material;
  - b) método de colocación;
  - c) contenido de humedad natural y sus posibles variaciones;
  - d) espesores inicial y final de tongada;
  - e) temperatura ambiente y posibles precipitaciones;
  - f) uniformidad de compactación;
  - g) naturaleza del subsuelo;
  - h) existencia de construcciones adyacentes al relleno.
4. El relleno que se coloque adyacente a estructuras debe disponerse en tongadas de espesor limitado y compactarse con medios de energía pequeña para evitar daño a estas construcciones.
5. Previamente a la colocación de rellenos bajo el agua debe dragarse cualquier suelo blando existente.

#### 7.3.4 Control del relleno

1. El control de un relleno debe asegurar que el material, su contenido de humedad en la colocación y su grado final de compacidad obedece a lo especificado en el Pliego de Condiciones de proyecto.
2. Habitualmente, el grado de compacidad se especificará como porcentaje del obtenido como máximo en un ensayo de referencia como el Proctor.



|  |   |
|--|---|
|  | <p>3. En escolleras o en rellenos que contengan una proporción alta de tamaños gruesos no son aplicables los ensayos Proctor. En este caso se comprobará la compacidad por métodos de campo, tales como definir el proceso de compactación a seguir en un relleno de prueba, comprobar el asentamiento de una pasada adicional del equipo de compactación, realización de ensayos de carga con placa o el empleo de métodos sísmicos o dinámicos.</p> |
|  | <p>4. La sobrecompactación puede producir efectos no deseables tales como:</p> <ul style="list-style-type: none"> <li>a) altas presiones de contacto sobre estructuras enterradas o de contención;</li> <li>b) modificación significativa de la granulometría en materiales blandos o quebradizos.</li> </ul>   |

#### 7.4 GESTIÓN DEL AGUA

|                                                      |   |
|------------------------------------------------------|---|
| 7.4.2 Generalidades                                  | <p>1. A efectos de este DB se entenderá por gestión del agua el control del agua freática (agotamientos o rebajamientos) y el análisis de las posibles inestabilidades de las estructuras enterradas en el terreno por roturas hidráulicas (subpresión, sifonamiento, erosión interna o tubificación).</p>   |
| 7.4.2 Agotamientos y rebajamientos del agua freática | <p>1. Cualquier esquema de agotamiento del agua del terreno o de reducción de sus presiones debe necesariamente basarse en los resultados de un estudio previo geotécnico e hidrogeológico.</p> <p>2. Para permeabilidad decreciente del terreno la remoción del agua se hará:</p> <ul style="list-style-type: none"> <li>a) por gravedad;</li> <li>b) por aplicación de vacío;</li> <li>c) por electroósmosis.</li> </ul> <p>3. En condiciones en que la remoción del agua en el solar genere una subsidencia inaceptable en el entorno, el esquema de agotamiento podrá ir acompañado de un sistema de recarga de agua a cierta distancia de la excavación.</p> <p>4. El esquema de achique debe satisfacer, según proceda, las siguientes condiciones:</p> <ul style="list-style-type: none"> <li>a) en excavaciones, el efecto del rebajamiento debe evitar inestabilidades, tanto en taludes como en el fondo de la excavación, como por ejemplo las debidas a presiones intersticiales excesivas en un estrato confinado por otro de inferior permeabilidad;</li> <li>b) el esquema de achique no debe promover asentamientos inaceptables en obras o servicios vecinos, ni interferir indebidamente con esquemas vecinos de explotación del agua freática;</li> <li>c) el esquema de achique debe impedir las pérdidas de suelo en el trasdós o en la base de la excavación. Deben emplearse al efecto filtros o geocompuestos adecuados que aseguren que el agua achicada no transporta un volumen significativo de finos;</li> <li>d) el agua achicada debe eliminarse sin que afecte negativamente al entorno;</li> <li>e) la explotación del esquema de achique debe asegurar los niveles freáticos y presiones intersticiales previstos en el proyecto, sin fluctuaciones significativas;</li> <li>f) deben existir suficientes equipos de repuesto para garantizar la continuidad del achique;</li> <li>g) el impacto ambiental en el entorno debe ser permisible;</li> <li>h) en el proyecto se debe prever un seguimiento para controlar el desarrollo de niveles freáticos, presiones intersticiales y movimientos del terreno y comprobar que no son lesivos al entorno;</li> <li>i) en caso de achiques de larga duración además debe comprobarse el correcto funcionamiento de los elementos de aspiración y los filtros para evitar perturbaciones por corrosión o depósitos indeseables.</li> </ul> |
| 7.4.3 Roturas hidráulicas                            | <p>1. Se considerarán, según proceda, los siguientes tipos posibles de roturas hidráulicas:</p> <ul style="list-style-type: none"> <li>a) roturas por subpresión de una estructura enterrada o un estrato del subsuelo cuando la presión intersticial supera la sobrecarga media total;</li> <li>b) rotura por levantamiento del fondo de una excavación del terreno del borde de apoyo de una estructura, por excesivo desarrollo de fuerzas de filtración que pueden llegar a anular la presión efectiva pudiendo iniciarse el sifonamiento;</li> <li>c) rotura por erosión interna que representa el mecanismo de arrastre de partículas del suelo en el seno de un estrato, o en el contacto de dos estratos de diferente granulometría, o de un contacto terreno-estructura;</li> <li>d) rotura por tubificación, en la que se termina constituyendo, por erosión remontante a partir de una superficie libre, una tubería o túnel en el terreno, con remoción de apreciables volúmenes de suelo y a través de cuyo conducto se producen flujos importantes de agua.</li> </ul> <p>2. Para evitar estos fenómenos se deben adoptar las medidas necesarias encaminadas a reducir los gradientes de filtración del agua.</p>   |



|  |   |
|--|---|
|  | 3. Las medidas de reducción de gradientes de filtración del agua consistirán, según proceda en:   |
|  | e) incrementar, por medio de tapices impermeables, la longitud del camino de filtración del agua;   |
|  | f) filtros de protección que impidan la pérdida al exterior de los finos del terreno;   |
|  | g) pozos de alivio para reducir subpresiones en el seno del terreno.   |
|  | 4. Para verificar la resistencia a la subpresión se aplicará la expresión (2.1) siendo:   |
|  | $E_{d,dst} = G_{d,dst} + Q_{d,dst} \quad (7.1)$ $E_{d,stab} = G_{d,stab} \quad (7.2)$ <p>Donde:</p> <p><math>E_{d,dst}</math> es el valor de cálculo del efecto de las acciones desestabilizadoras<br/> <math>E_{d,stab}</math> es el valor de cálculo del efecto de las acciones estabilizadoras<br/> <math>G_{d,dst}</math> es el valor de cálculo del efecto de las acciones permanentes desestabilizadoras<br/> <math>Q_{d,dst}</math> es el valor de cálculo del efecto de las acciones variables desestabilizadoras<br/> <math>G_{d,stab}</math> es el valor de cálculo del efecto de las acciones permanentes estabilizadoras</p> |
|  | 5. Los valores de cálculo $G_{d,dst}$ y $Q_{d,dst}$ se obtendrán aplicando unos coeficientes de mayoración de 1 y 1,5 a los valores característicos de las acciones permanentes y variables desestabilizadoras, respectivamente.   |
|  | 6. El valor $G_{d,stab}$ se obtendrá aplicando un coeficiente de minoración de 0,9 al valor característico de las acciones permanentes estabilizadoras.   |
|  | 7. En el caso de intervenir en la estabilidad a la subpresión, la resistencia al esfuerzo cortante del terreno se aplicarán los siguientes coeficientes de seguridad parciales $\gamma_M$ :   |
|  | <p>a) para la resistencia drenada al esfuerzo cortante, <math>\gamma_M = \gamma_c = \gamma_\phi = 1,25</math></p> <p>b) para la resistencia sin drenaje al esfuerzo cortante, <math>\gamma_M = \gamma_{cu} = 1,40</math></p>   |

## 8 MEJORA O REFUERZO DEL TERRENO

|                                                                 |   |
|-----------------------------------------------------------------|---|
| 8.1 Generalidades                                               | 1. A efectos de este DB se entenderá por mejora o refuerzo del terreno el incremento de sus propiedades resistentes o de rigidez para poder apoyar sobre él adecuadamente cimentaciones, viales o servicios.   |
| 8.2 Condiciones iniciales del terreno                           | 1. Antes de decidir o implementar cualquier tipo de mejora o refuerzo del terreno deben establecerse, adecuadamente, las condiciones iniciales del terreno mediante el oportuno estudio geotécnico.   |
| 8.3 Elección del procedimiento de mejora o refuerzo del terreno | <p>1. La mejora o refuerzo del terreno podrá hacerse mediante su mezcla con aglomerantes hidráulicos, sustitución, precarga, compactación dinámica, vibro-flotación, inyección, inyección de alta presión (jet grouting), u otros procedimientos que garanticen un incremento adecuado de sus propiedades.</p> <p>2. Para elegir el proceso más adecuado de mejora o refuerzo del terreno deben tomarse en consideración, según proceda, los siguientes factores:</p> <p>a) espesor y propiedades del suelo o relleno a mejorar;</p> <p>b) presiones intersticiales en los diferentes estratos;</p> <p>c) naturaleza, tamaño y posición de la estructura a apoyar en el terreno;</p> <p>d) prevención de daños a las obras o servicios adyacentes;</p> <p>e) mejora provisional o permanente del terreno;</p> <p>f) en términos de las deformaciones previsibles, la relación entre el método de mejora del terreno y la secuencia constructiva;</p> <p>g) los efectos en el entorno, incluso la posible contaminación por sustancias tóxicas (en el caso en que éstas se introdujeran en el terreno en el proceso de mejora) o las modificaciones en el nivel freático;</p> <p>h) la degradación de los materiales a largo plazo (por ejemplo en el caso de inyecciones de materiales inestables).</p> |
| 8.4 Condiciones constructivas y de control                      | <p>1. En el proyecto se establecerán las especificaciones de los materiales a emplear, las propiedades del terreno tras su mejora y las condiciones constructivas y de control.</p> <p>2. Los criterios de aceptación, fijados en el proyecto para el método que pueda adoptarse de mejora del terreno, consistirán en unos valores mínimos de determinadas propiedades del terreno tras su mejora.</p> <p>3. La consecución de estos valores o de valores superiores a los mínimos, tras el proceso de mejora, debe ser adecuadamente contrastada.</p>   |



## 9 ANCLAJES AL TERRENO

### 9.4 Condiciones constructivas y de control

1. Para la ejecución de los anclajes así como para la realización de ensayos de control mencionados en 9.1.5 y su supervisión, se consideran válidas las especificaciones contenidas en la norma UNE EN 1537:2015.

## ANEJO G. NORMAS DE REFERENCIA

|               |   |
|---------------|---|
| Normativa UNE | UNE 22 381:1993 Control de vibraciones producidas por voladuras.   |
|               | UNE 22 950-1:1990 Propiedades mecánicas de las rocas. Ensayos para la determinación de la resistencia. Parte 1: Resistencia a la compresión uniaxial.                               |
|               | UNE 22 950-2:1990 Propiedades mecánicas de las rocas. Ensayos para la determinación de la resistencia. Parte 2: Resistencia a tracción. Determinación indirecta (ensayo brasileño). |
|               | UNE 80303-1:2017 Cementos con características adicionales. Parte 1: Cementos resistentes a los sulfatos.                                                                            |
|               | UNE 80303-2:2017 Cementos con características adicionales. Parte 2: Cementos resistentes al agua de mar.                                                                            |
|               | UNE-EN 197-1:2011 Cementos con características adicionales. Parte 3: Cementos de Bajo calor de hidratación.                                                                         |
|               | UNE-EN ISO 17892-4:2019 Análisis granulométrico de suelos por tamizado.   |
|               | UNE-EN ISO 17892-4:2019 Análisis granulométrico de suelos finos por sedimentación. Método del densímetro.                                                                           |
|               | UNE-EN ISO 17892-12:2019 Determinación del límite líquido de un suelo por el método del aparato de Casagrande.                                                                      |
|               | UNE-EN ISO 17892-12:2019 Determinación del límite plástico de un suelo.   |
|               | UNE 103 108:1996 Determinación de las características de retracción de un suelo.   |
|               | UNE 103200:2021 Determinación del contenido de carbonatos en los suelos.   |
|               | UNE 103202:2019 Determinación cualitativa del contenido en sulfatos solubles de un suelo.                                                                                           |
|               | UNE 103204:2009 Determinación del contenido de materia orgánica oxidable de un suelo por el método del permanganato potásico.                                                       |
|               | UNE-EN ISO 17892-1:2015 Determinación de la humedad de un suelo mediante secado en estufa.                                                                                          |
|               | UNE 103 301:1994 Determinación de la densidad de un suelo. Método de la balanza hidrostática.                                                                                       |
|               | UNE-EN ISO 17892-3:2018 Determinación de la densidad relativa de las partículas de un suelo.                                                                                        |
|               | UNE-EN ISO 17892-7:2019 Ensayo de rotura a compresión simple en probetas de suelo.                                                                                                  |
|               | UNE-EN ISO 17892-10:2019 Determinación de los parámetros de resistentes al esfuerzo cortante de una muestra de suelo en la caja de corte directo.                                   |
|               | UNE-EN ISO 17892-8:2019 Determinación de los parámetros resistentes de una muestra de suelo en el equipo triaxial.                                                                  |
|               | UNE-EN ISO 17892-5:2019 Geotecnia. Ensayo de consolidación unidimensional de un suelo en edómetro.                                                                                  |
|               | UNE 103 500:1994 Geotecnia. Ensayo de compactación. Proctor normal.   |
|               | UNE 103 501:1994 Geotecnia. Ensayo de compactación. Proctor modificado.   |
|               | UNE 103 600:1996 Determinación de la expansividad de un suelo en el aparato Lambe.                                                                                                  |
|               | UNE 103 601:1996 Ensayo del hinchamiento libre de un suelo en edómetro.   |
|               | UNE 103 602:1996 Ensayo para calcular la presión de hinchamiento de un suelo en edómetro.                                                                                           |
|               | UNE-EN ISO 22476-3:2006 Geotecnia. Ensayos in situ. Ensayo de penetración estándar (SPT).                                                                                           |
|               | UNE-EN ISO 22476-2:2008 Prueba de penetración dinámica superpesada.   |
|               | UNE-EN ISO 22476-2:2008 Geotecnia. Prueba de penetración dinámica pesada.   |



|                |   |
|----------------|---|
|                | UNE-EN ISO 22476-12:2010 Geotecnia. Procedimiento internacional de referencia para el ensayo de penetración con el cono (CPT).   |
|                | UNE-EN 1536:2011+A1:2016 Ejecución de trabajos especiales de geotecnia. Pilotes perforados.   |
|                | UNE-EN 1537:2015 Ejecución de trabajos geotécnicos especiales. Anclajes.   |
|                | UNE-EN 1538:2011+A1:2016 Ejecución de trabajos geotécnicos especiales. Muros-pantalla.   |
|                | UNE-EN 12699:2016 Realización de trabajos geotécnicos especiales. Pilotes de desplazamiento.   |
|                | UNE 83988-2:2014 Durabilidad del hormigón. Métodos de ensayo. Determinación de la resistividad eléctrica. Parte 2: Método de las cuatro puntas o de Wenner.   |
|                | UNE 103406:2006 Ensayo de colapso de suelos   |
|                | UNE 146510:2018 Estabilidad de los áridos y fragmentos de roca frente a la acción de la inmersión en agua y de los ciclos de humedad -sequedad.   |
|                | UNE-EN 197-1:2011 Cemento. Parte 1: Composición, especificaciones y criterios de conformidad de los cementos comunes   |
|                | UNE-EN ISO 17892-1:2015 Investigación y ensayos geotécnicos. Ensayos de laboratorio de suelos. Parte 1   |
|                | Determinación de la humedad<br>UNE-EN ISO 17892-3:2018 Investigación y ensayos geotécnicos. Ensayos de laboratorio de suelos. Parte 3: Determinación de la densidad de las partículas.<br>UNE-EN ISO 17892-9:2019 Investigación y ensayos geotécnicos. Ensayos de laboratorio de suelos. Parte 9: Ensayos de compresión triaxial consolidados en suelos saturados de agua.<br>UNE-EN ISO 22476-2:2008 Investigación y ensayos geotécnicos. Ensayos de campo. Parte 2: Ensayo de penetración dinámica (+UNE-EN ISO 22476- 2:2008/A1:2014)<br>UNE-EN ISO 22476-3:2006 Investigación y ensayos geotécnicos. Ensayos de campo. Parte 3: Ensayo de penetración estándar (+UNE-EN ISO 22476- 3:2008/A1:2014)<br>UNE-EN ISO 22476-12:2010 Investigación y ensayos geotécnicos. Ensayos de campo. Parte 12: Ensayo de penetración con el cono mecánico (CPTM).<br>UNE-ENV 1997-3:2002 Eurocódigo 7: Proyecto geotécnico. Parte 3: Proyecto asistido por ensayos de campo |
| Normativa ASTM | ASTM : G57-78 (G57-95a) Standard Test Method for field measurement of soil resistivity using the Wenner Four-Electrode Method.<br>ASTM : D 4428/D4428M-00 Standard Test Methods for Crosshole Seismic Testing.   |
| Normativa NLT  | NLT 225:1999 Estabilidad de los áridos y fragmentos de roca frente a la acción de desmoronamiento en agua.<br>NLT 254:1999 Ensayo de colapso en suelos.<br>NLT 251:1996 Determinación de la durabilidad al desmoronamiento de rocas blandas.   |



Financiado por  
la Unión Europea  
NextGenerationEU



Plan de  
Recuperación,  
Transformación  
y Resiliencia



ESTRUCTURAS DE HORMIGÓN ARMADO

Según CODIGO ESTRUCTURAL-2021

## TÍTULO 6. CONTROL

### Capítulo XIV. Bases generales del Control de Calidad

Artículo 80°. Control  
de calidad

#### Capítulo 5

#### Bases generales para la gestión de la calidad de las estructuras



## Artículo 17 Criterios generales para la gestión de la calidad de las estructuras

Las estructuras deberán presentar para su recepción una calidad conforme con los criterios y especificaciones definidos en su proyecto, de forma que pueda asumirse el cumplimiento, con una garantía suficiente, de los requisitos exigibles a la estructura en su proyecto.

La dirección facultativa en representación de la propiedad, deberá asumir desde su ámbito competencial dicho cumplimiento para la aceptación de la estructura, cuando así se derive de la aplicación de un sistema de gestión de la calidad de acuerdo con los criterios establecidos en este Código.

La garantía de la calidad de dicha estructura será responsabilidad del constructor. Para ello, el constructor de una estructura dispondrá de un sistema de aseguramiento de la calidad propio que incluya las evidencias necesarias para dar cumplimiento a los requerimientos del control e inspección establecidos en el correspondiente proyecto de ejecución y en este Código Estructural. Este sistema de aseguramiento de la calidad aplicado al proyecto en sí, se describirá en el denominado procedimiento de autocontrol del constructor.

La dirección facultativa, en representación de la propiedad, deberá velar porque se efectúen las comprobaciones de control suficientes que le permitan asumir la conformidad de la estructura en relación con los requisitos básicos para los que ha sido concebida y proyectada.

Cuando la propiedad decida la realización de un control del proyecto de la estructura, podrá comprobar su conformidad de acuerdo con lo indicado en la tabla 17.1.

La conformidad de la estructura precisará también de la realización de los controles efectuados durante su ejecución que se señalan en la tabla 17.1.

Tabla 17.1 Definición de tipos de conformidad

| Tipo de conformidad                        | Artículos y capítulos del Código Estructural de aplicación a: |                           |                                   |
|--------------------------------------------|---------------------------------------------------------------|---------------------------|-----------------------------------|
|                                            | Estructuras de hormigón                                       | Estructuras de acero      | Estructuras mixtas hormigón-acero |
| Control del proyecto                       | Artículo 20 + Capítulo 12                                     | Artículo 20 + Capítulo 22 | Artículo 20 + Capítulo 32         |
| Control de la conformidad de los productos | Artículo 21 + Capítulo 13                                     | Artículo 21 + Capítulo 23 | Artículo 21 + Capítulo 33         |
| Control de la ejecución de la estructura   | Artículo 22 + Capítulo 14                                     | Artículo 22 + Capítulo 24 | Artículo 22 + Capítulo 34         |
| Control de la estructura terminada         | Artículo 23                                                   | Artículo 23               | Artículo 23                       |

Este Código contempla una serie de comprobaciones que permiten desarrollar los controles anteriores.

La propiedad, en función de las características de la estructura, establecerá la sistemática general para conseguir la garantía suficiente en la comprobación de la conformidad de los productos y procesos incluidos en este Código, para lo que podrá optar por una de las siguientes alternativas:

- un control basado en una comprobación estadística del producto o proceso, llevada a cabo por un laboratorio o entidad de control independiente que desarrolle su actividad para la dirección facultativa, o



- b) un control basado en una comprobación estadística del producto o proceso, llevada a cabo directamente por el constructor, combinado con un control externo del anterior llevado a cabo por la dirección facultativa, asistida o no por laboratorios o entidades de control independientes.

No obstante, la dirección facultativa podrá también optar, por otras alternativas de control siempre que demuestre, bajo su supervisión y responsabilidad, que son equivalentes a las establecidas en este código.

Las decisiones que se deriven del control se orientarán a garantizar el buen funcionamiento y seguridad de la estructura durante el periodo de vida útil definido en el proyecto.

Siempre que la legislación aplicable lo permita, el coste del control de calidad efectuado por la dirección facultativa y estimado en el plan de control deberá considerarse de forma independiente en el presupuesto de cualquiera de las actuaciones referentes a la obra y será retribuido directamente por la propiedad y no por la empresa constructora.

En cualquier caso, los agentes responsables del control deberán estar en disposición de demostrar su capacidad para realizar las labores de control establecidas, de acuerdo con lo contemplado al efecto en la normativa vigente que sea aplicable.

#### 17.1 Definiciones

A los efectos de las actividades de control contempladas por este Código, se definen como:


- Partida: cantidad de producto de la misma designación y procedencia contenido en una misma unidad de transporte (contenedor, cuba, camión, etc.) y que se recibe en la obra o en el lugar destinado para su recepción. En el caso del hormigón, las partidas suelen identificarse con las unidades de producto o amasadas.
- Remesa: conjunto de productos de la misma procedencia, identificados individualmente, contenidos en una misma unidad de transporte (contenedor, camión, etc.) y que se reciben en el lugar donde se efectúa la recepción.
- Acopio: cantidad de material o producto, procedente de una o varias partidas o remesas, que se almacena conjuntamente tras su entrada en la obra, hasta su utilización definitiva.
- Lote de material o producto: cantidad de material o producto que se somete a recepción en su conjunto.
- Lote de ejecución: parte de la obra, cuya ejecución se somete a aceptación en su conjunto.
- Unidad de inspección: conjunto de las actividades, correspondientes a un mismo proceso de ejecución, que es sometido a control para la recepción de un lote de ejecución.

#### 17.2 Agentes del control de la calidad

##### 17.2.1 Dirección facultativa

La dirección facultativa, en uso de sus atribuciones y actuando en nombre de la propiedad, tendrá las siguientes obligaciones y responsabilidades respecto al control:

- a) aprobar un programa de control de calidad para la obra, que desarrolle el plan de control incluido en el proyecto,
- b) velar por el desarrollo y validar las actividades de control en los siguientes casos:
  - control de recepción de los productos que se coloquen en la obra conforme al programa de control,
  - control de los productos una vez recepcionados hasta su colocación,
  - control de la ejecución, y
  - en su caso, control de recepción de otros productos que lleguen a la obra para ser transformados en las instalaciones propias de la misma.
- c) recopilar y archivar la documentación del control realizado.

 

La dirección facultativa podrá requerir también cualquier justificación adicional de la conformidad de los productos empleados en cualquier instalación industrial que suministre productos a la obra. Asimismo, podrá decidir la realización de comprobaciones, tomas de muestras, ensayos o inspecciones sobre dichos productos antes de ser transformados o durante su transformación.

En el ámbito de la edificación, de acuerdo con el Artículo 13 de la Ley 38/1999, de 5 de noviembre, de Ordenación de la Edificación, estas serán obligaciones del director de la ejecución.

#### **17.2.2 Laboratorios y entidades de control de calidad**

La propiedad encomendará la realización de los ensayos de control a un laboratorio que sea conforme a lo establecido en el apartado 17.2.2.1. Asimismo, podrá encomendar a entidades de control de calidad otras actividades de asistencia técnica relativas al control de proyecto, de los productos o de los procesos de ejecución empleados en la obra, de conformidad con lo indicado en 17.2.2.2. En su caso, la toma de muestras podrá ser encomendada a cualquiera de los agentes a los que se refiere este apartado siempre que disponga de la correspondiente acreditación, salvo que ésta no sea exigible de acuerdo con la reglamentación específica aplicable.

Los laboratorios y entidades de control de calidad deberán poder demostrar su independencia respecto al resto de los agentes involucrados en la obra. Previamente al inicio de la misma, entregarán a la propiedad una declaración, firmada por persona física, que avale la referida independencia y que deberá ser incorporada por la dirección facultativa a la documentación final de la obra.

##### **17.2.2.1 Laboratorios de control**

Los ensayos que se efectúen para comprobar la conformidad de los productos a su recepción en la obra en cumplimiento de este Código, serán encomendados a laboratorios privados o públicos con capacidad suficiente e independientes del resto de los agentes que intervienen en la obra. Esta independencia se extiende a la propiedad de la obra, salvo en el caso que se trate de obras promovidas por una Administración.


La propiedad o la persona en quien delegue podrá visitar a los laboratorios con objeto de verificar su idoneidad para desarrollar los trabajos encomendados. El alcance de la visita recogerá la adecuación de los equipos e instalaciones, capacitación de los trabajadores y procedimientos de trabajo.

En el caso de que el constructor realice ensayos para contrastar los resultados del control externo, como medida adicional para asegurar la calidad de la obra, el laboratorio implicado deberá cumplir los requisitos de capacidad e independencia reflejados en el primer párrafo de este apartado.

Los laboratorios privados deberán justificar su capacidad mediante su acreditación obtenida conforme al Reglamento (CE) N° 765/2008 del Parlamento Europeo y del Consejo, de 9 de julio para los ensayos correspondientes; o, bien, mediante el cumplimiento de los requisitos establecidos por el Real Decreto 410/2010, de 31 de marzo, que tengan declarados los ensayos correspondientes. Se considerará su inscripción en el Registro General del CTE en la Sección correspondiente a Laboratorios de Ensayo para el Control de Calidad de la Edificación.

Podrán emplearse también laboratorios de control con capacidad suficiente y perteneciente a cualquier centro directivo de las Administraciones Públicas con competencias en el ámbito de la edificación o de la obra pública.

En el caso de que un laboratorio no pudiese realizar con sus medios alguno de los ensayos establecidos para el control, podrá subcontratarlo a un segundo laboratorio, previa aprobación de la dirección facultativa, siempre que éste último pueda demostrar una independencia y una capacidad suficiente de acuerdo con lo indicado en este artículo. En el caso de laboratorios situados en obra, deberán estar ligados a laboratorios que puedan demostrar su capacidad e independencia conforme a lo indicado en los párrafos anteriores de este apartado, que los deberán integrar en sus correspondientes sistemas de calidad.

 

#### 17.2.2.2 Entidades de control de calidad

El control de recepción de los productos, el control de ejecución y, en su caso, el control de proyecto, podrán ser realizados con la asistencia técnica de entidades de control de calidad con capacidad suficiente e independientes del resto de los agentes que intervienen en la obra. Esta independencia no será condición necesaria en el caso de entidades de control de calidad pertenecientes a la propiedad.

En el caso de obras de edificación, las entidades de control de calidad serán aquellas a las que hace referencia el Artículo 14 de la Ley 38/1999, de Ordenación de la Edificación. Estas entidades deberán justificar su capacidad mediante el cumplimiento de los requisitos establecidos en el Real Decreto 410/2010, de 31 de marzo.

Podrá emplearse también una entidad pública de control de calidad, con capacidad suficiente y perteneciente a cualquier centro directivo de las Administraciones Públicas con competencias en el ámbito de la edificación o de la obra pública.

#### Artículo 18 Garantía de la conformidad de productos y procesos de ejecución, distintivos de calidad

La ejecución de la estructura se llevará a cabo según el proyecto y las modificaciones autorizadas y documentadas por la dirección facultativa. Durante la ejecución de la estructura se elaborará la documentación que reglamentariamente sea exigible y en ella se incluirá, sin perjuicio de lo que establezcan otras reglamentaciones, la documentación a la que hace referencia el Anejo 4 de este Código.


En todas las actividades ligadas al control de recepción, podrá estar presente un representante del agente responsable de la actividad o producto controlado (autor del proyecto, suministrador de hormigón, suministrador de las armaduras elaboradas, suministrador de los elementos prefabricados, constructor, etc.). En el caso de la toma de muestras, cada representante se quedará con copia del acta correspondiente. Cuando se produzca cualquier incidencia en la recepción derivada de resultados de ensayo no conformes, el suministrador y en su caso, el constructor, tendrá derecho a recibir una copia del correspondiente informe del laboratorio y que deberá ser facilitada por la dirección facultativa.

La conformidad de los productos y de los procesos de ejecución respecto a las exigencias básicas definidas por este Código, requiere que satisfagan con un nivel de garantía suficiente un conjunto de especificaciones.

De forma voluntaria, los productos y los procesos pueden disponer de las garantías necesarias para que se cumplan los requisitos mínimos contemplados en este Código, mediante la incorporación de sistemas (como por ejemplo, los distintivos de calidad) que avalen, a través de las correspondientes auditorías, inspecciones y ensayos, que sus sistemas de calidad y sus controles de producción, cumplen las exigencias requeridas para la concesión de tales sistemas. Dichos sistemas deberán ser coherentes con las consideraciones especiales contempladas en este Código, con el fin de que el índice de fiabilidad de la estructura sea al menos el mismo, independientemente de los materiales que utilice.

A los efectos de este Código, dichas garantías pueden demostrarse por cualquiera de los siguientes procedimientos:

- a) mediante la posesión de un distintivo de calidad oficialmente reconocido (DCOR) concedido a un organismo de certificación acreditado conforme al Reglamento (CE) N° 765/2008 del Parlamento Europeo y del Consejo, de 9 de julio,
- b) en el caso de productos fabricados en la propia obra o de procesos ejecutados en la misma, mediante un sistema equivalente validado y supervisado bajo la responsabilidad de la dirección facultativa, que asegure que el índice de fiabilidad de la estructura es al menos el mismo.

 

Este Código contempla la aplicación de ciertas consideraciones especiales en la recepción para aquellos productos y procesos que presenten las garantías necesarias para su cumplimiento mediante cualquiera de los dos procedimientos mencionados en el párrafo anterior.

El control de recepción tendrá en cuenta las garantías asociadas a la posesión de un distintivo, siempre que éste cumpla unas determinadas condiciones. Así, tanto en el caso de los procesos de ejecución, como en el de los productos que no requieran el marcado CE según el Reglamento (UE) N° 305/2011, de 9 de marzo de 2011, este Código permite aplicar unas consideraciones especiales en su recepción, cuando ostenten un distintivo de calidad de carácter voluntario que esté oficialmente reconocido por la Subdirección General de Normativa y Estudios Técnicos del Ministerio de Transportes, Movilidad y Agenda Urbana u otro órgano directivo con competencias en el ámbito de la edificación o de la obra pública y perteneciente a la Administración Pública de cualquier Estado miembro de la Unión Europea, de Turquía o de cualquiera de los Estados firmantes del Acuerdo sobre el Espacio Económico Europeo.

Lo dispuesto en el párrafo anterior será también de aplicación a los productos de construcción fabricados o comercializados legalmente en un Estado que tenga un acuerdo de asociación aduanera con la Unión Europea, cuando ese acuerdo reconozca a esos productos el mismo tratamiento que a los fabricados o comercializados en un Estado miembro de la Unión Europea.

De acuerdo al apartado 4.1, en el caso de los productos con marcado CE, los distintivos de calidad oficialmente reconocidos no podrán certificar la conformidad con las prestaciones declaradas en lo que respecta a las características esenciales cubiertas por la norma armonizada, ni tampoco con las prestaciones de ninguna característica esencial relacionada con los requisitos básicos incluidos en el anexo I del Reglamento (EU) 305/2011, de 9 de marzo de 2011.

#### **18.1 Procedimiento de reconocimiento oficial de distintivos de calidad**

El reconocimiento oficial del distintivo se desarrollará conforme al procedimiento que establezca la Administración reconocedora de cualquier Estado miembro de la Unión Europea, de Turquía o de cualquier Estado de la Asociación Europea de Libre Comercio signatario del Acuerdo sobre el Espacio Económico Europeo.

En el caso de los reconocimientos de distintivos por parte del Ministerio de Transportes, Movilidad y Agenda Urbana, se aplicará el siguiente procedimiento.

Estarán legitimados para presentar las solicitudes de reconocimiento oficial de un distintivo de calidad, los organismos de certificación acreditados conforme a los apartados de este Código que le sean de aplicación y a la norma UNE-EN ISO/IEC 17065 según el Reglamento (CE) N° 765/2008, del Parlamento Europeo y del Consejo de 9 de julio, por el que se establecen los requisitos de acreditación y vigilancia del mercado relativos a la comercialización de productos.

Las solicitudes deberán acompañarse de al menos la siguiente documentación:

- a) Memoria explicativa y justificativa de la solicitud.
- b) Reglamento regulador del distintivo en donde se definan las garantías particulares, procedimiento de concesión, régimen de funcionamiento, requisitos técnicos y reglas para la toma de decisiones. En cualquier caso, dicho reglamento incluirá la declaración explícita del cumplimiento del contenido de este Código.
- c) Cualquier otra documentación que la Administración reconocedora establezca o considere necesaria en relación al ámbito de certificación en el que se desarrolle el distintivo.

La Administración reconocedora podrá recabar los informes o dictámenes de los expertos por ella designados, en función de las características de la certificación cuyo reconocimiento se solicita.

Para mayor difusión y comodidad en el acceso de la información por parte de los usuarios, cualquier Administración reconocedora de las contempladas en los párrafos anteriores para el reconocimiento



oficial de un distintivo de calidad, podrá solicitar la publicación de los distintivos por ellas reconocidas en las páginas web de las Comisiones Permanentes que proponen este Código, creadas a tal efecto.

Si la resolución de la Administración reconocedora fuese desfavorable al reconocimiento, la finalización del procedimiento se produciría con la comunicación al solicitante.

La enmienda o retirada del reconocimiento oficial del distintivo podrá ser realizada a instancia o de parte, para lo cual se iniciará el procedimiento mediante la oportuna solicitud y se regirá conforme a los mismos trámites que para su reconocimiento.

La Administración reconocedora vigilará la correcta aplicación de los distintivos, por lo que podrá participar en todas aquellas actividades que se consideren relevantes para el correcto funcionamiento del distintivo así como asistir a las inspecciones que realicen los servicios de inspección correspondientes a las instalaciones que ostenten el distintivo de calidad, para verificar la correcta actuación de éstos en la supervisión de las características técnicas de los productos y la adecuación del control interno sobre su producción.

Si se detectase alguna anomalía en estos procedimientos, la Autoridad reconocedora podrá incoar un expediente y podrá suspender el reconocimiento, comunicando previamente la propuesta de retirada al solicitante con el objeto de que pueda formular alegaciones. La validez del reconocimiento quedará condicionada durante el período de validez, al mantenimiento de las condiciones que los motivan.

### **18.2 Distintivos de calidad concedidos por entidades de certificación en otros Estados**

No será necesaria la declaración explícita requerida en el punto b) del apartado 18.1, si una entidad de certificación de otro Estado miembro de la Unión Europea, de Turquía o de cualquiera de los Estados firmantes del Acuerdo sobre el Espacio Económico Europeo, evalúa la conformidad respecto a cualquier norma o reglamento que, manteniendo al menos las garantías necesarias para verificar un nivel similar de calidad del producto o proceso y de sus características técnicas, demuestre que se cumplen los requisitos de seguridad estructural contemplados en este Código.

## **Artículo 19 Plan y programa de control**

En el plan de control de calidad del proyecto de ejecución de una obra se incluirá el plan de control de la estructura, indicando las comprobaciones y ensayos que se consideren oportunos. Así mismo se deberá valorar el coste total del control de calidad de la estructura.

Antes de iniciar las actividades de control en la obra, la dirección facultativa aprobará un programa de control, preparado de acuerdo con el plan de control definido en el proyecto, y que tenga en cuenta el cronograma o plan de obra del constructor y su procedimiento de autocontrol. El programa de control contemplará, al menos, los siguientes aspectos:

- a) la identificación de productos y procesos objeto de control, definiendo los correspondientes lotes de control y unidades de inspección, describiendo para cada caso las comprobaciones a realizar y los criterios a seguir en el caso de no conformidad;
- b) la previsión de medios materiales y humanos destinados al control con identificación, en su caso, de las actividades a subcontratar;
- c) la programación del control, en función del procedimiento de autocontrol del constructor y del cronograma de obra previsto para la ejecución por el mismo;
- d) la designación del responsable encargado de la toma de muestras, así como el procedimiento para la toma de estas muestras: lotificación según plan de ensayos, realización de probetas según normativa contemplada en este Código, conservación de las muestras (en obra hasta su traslado a laboratorio); y
- e) el sistema de documentación del control que se empleará durante la obra.



Dicho programa de control podrá constituir un documento independiente o estar incluido en otro documento (por ejemplo, en el esquema director de la calidad, en el caso de obras de puentes de carretera).

## **Artículo 20 Control de la conformidad del proyecto**

El control del proyecto tiene por objeto comprobar su conformidad con este Código y con el resto de la reglamentación que le fuera aplicable, así como comprobar su grado de definición, la calidad del mismo y todos los aspectos que puedan incidir en la calidad final de la estructura proyectada.

La propiedad podrá decidir la realización del control de proyecto, que como mínimo deberá realizarse por una persona distinta a aquellos inicialmente responsables y de conformidad con el procedimiento de la organización. Para ello, podrá contar con la asistencia técnica de una entidad de control de calidad, de acuerdo con lo indicado en el apartado 17.2.2.2.

## **Artículo 21 Control de la conformidad de los productos**

El control de recepción de los productos tiene por objeto comprobar que sus características técnicas y prestaciones cumplen con lo exigido en el proyecto y, en su defecto, en este Código.

En el caso de productos que deban disponer del marcado CE según el Reglamento (UE) N° 305/2011, de 9 de marzo de 2011, sus prestaciones en relación a las características esenciales deberán evaluarse de conformidad con la norma armonizada que le sea de aplicación, de las recogidas en las Resoluciones que periódicamente emite el Ministerio de Industria, Comercio y Turismo por la que se publican las referencias a las normas UNE que son transposición de normas armonizadas, así como el período de coexistencia y la entrada en vigor del marcado CE relativo a varias familias de productos de construcción. Tal y como se recoge en el citado Reglamento, el fabricante del producto será el responsable de la conformidad del producto con las prestaciones declaradas. El fabricante deberá estar en condiciones de aportar garantía de la adecuación de su producto al uso previsto según lo especificado en la norma armonizada y de ponerlas a disposición de quien las solicite con el fin de que, a su vez, pueda transmitir estas garantías al usuario final de la obra o del producto en que se incorporen, facilitando para ello la documentación que incluya la información que avale dichas garantías.

El responsable de la recepción será el encargado de verificar, del modo que considere conveniente, que el producto que está recepcionando es conforme con las especificaciones requeridas. La dirección facultativa, conforme a las obligaciones recogidas en el apartado 17.2.1 de este Código, teniendo en cuenta que el marcado CE no garantiza su idoneidad para un uso concreto, y una vez validado el control de recepción, será la responsable de velar porque el producto incorporado en la obra es adecuado a su uso y cumple con las especificaciones requeridas. Se verificará que los valores declarados en los documentos que acompañan al marcado CE son conformes con las especificaciones indicadas en el proyecto y, en su defecto, en este Código.

Tanto el pliego de prescripciones técnicas particulares o, en su caso, el plan de control del proyecto como el programa de control de la obra podrán disponer la realización de comprobaciones o ensayos sobre las partidas o remesas de los productos suministrados a la obra o sobre los que se utilicen para la fabricación de los mismos. Dichos ensayos y comprobaciones se podrán realizar igualmente cuando así lo estime, en el uso de sus atribuciones, la dirección facultativa.

En el caso de que se detecte la no conformidad de las prestaciones de un producto que ostente el marcado CE, a raíz de los ensayos de recepción, con la declaración de prestaciones de dicho producto, o incumplimientos por ausencia de marcado CE obligatorio o defectos documentales, el responsable de la recepción o, en su caso, la dirección facultativa, podrá trasladar la información disponible a las autoridades de vigilancia del mercado, al objeto de que inicien, en su caso, los procedimientos previstos